



บันทึกข้อความ

ส่วนราชการ คณะกรรมการกำหนดราคากลาง องค์การบริหารส่วนตำบลภูหอ อำเภอภูหลวง จังหวัดเลย
ที่ พิเศษ วันที่ พฤษภาคม ๒๕๖๖
เรื่อง รายงานผลการกำหนดราคากลาง โครงการปรับปรุงภูมิทัศน์หน้า อบต.ภูหอ หมู่ที่ ๗ บ้านหนองอีเก้ง
ตำบลภูหอ อำเภอภูหลวง จังหวัดเลย

เรียน นายกองค์การบริหารส่วนตำบลภูหอ

ตามคำสั่งองค์การบริหารส่วนตำบลภูหอ ที่.....๒๔๐...../๒๕๖๖ ลงวันที่ ๒๔ เมษายน ๒๕๖๖
เรื่องแต่งตั้งคณะกรรมการกำหนดราคากลาง โครงการปรับปรุงภูมิทัศน์หน้า อบต.ภูหอ หมู่ที่ ๗ บ้านหนองอีเก้ง
ตำบลภูหอ อำเภอภูหลวง จังหวัดเลย

บัดนี้ คณะกรรมการกำหนดราคากลาง ได้ร่วมกันพิจารณากำหนดราคากลางเสร็จสิ้นเรียบร้อยแล้วมีมติ
เป็นเอกฉันท์กำหนดวงเงินราคากลาง โครงการปรับปรุงภูมิทัศน์หน้า อบต.ภูหอ หมู่ที่ ๗ บ้านหนองอีเก้ง ตำบลภูหอ
อำเภอภูหลวง จังหวัดเลย เป็นเงิน ๒๐๐,๐๐๐.-บาท (-สองแสนบาทถ้วน-) ตามรายละเอียดแนบท้าย (กำหนด
ระยะเวลาดำเนินการรวมจำนวน ๖๐ วัน)

จึงเรียนมาเพื่อขออนุมัติใช้ราคากลางข้างต้น ประกอบการดำเนินการจัดจ้างตามระเบียบ
กระทรวงมหาดไทยว่าด้วยการจัดซื้อจัดจ้างและการบริหารพัสดุภาครัฐ พ.ศ.๒๕๖๐

ลงชื่อ.....ประธานกรรมการ
(นายณัฐกิจ ประทุมทอง)

ลงชื่อ.....กรรมการ
(นางสาวสุภาพร วงศ์ศรี)

ลงชื่อ.....กรรมการ
(นางสະไบทอง ศรีอินทร์)

พิจารณาแล้ว () อนุมัติ

() ไม่อนุมัติ เนื่องจาก

.....
(นายมนูญ บุตตะนาม)
นายกองค์การบริหารส่วนตำบลภูหอ

แบบ ปร.4 / แผ่นที่ 1

รายละเอียดการกำหนดราคากลาง

โครงการ :

ปรับปรุงภูมิทัศน์หน้า อบต.ภูหอ

สถานที่ก่อสร้าง :

ทางเข้าที่ทำการองค์การบริหารส่วนตำบลภูหอ หมู่ที่ 7 ตำบลภูหอ อำเภอภูหลวง จังหวัดเลย

กำหนดราคากลางเมื่อ :

พฤษภาคม 2566

ปริมาณงาน พื้นที่ปรับปรุงภูมิทัศน์ไม่น้อยกว่า 1,220 ตร.ม. และงานชุดสระปรับแต่งเกลี่ยเรียบ ปริมาตรดินชุดไม่น้อยกว่า 1,256 ลูกบาศก์เมตร(ตามแบบแปลนอบต.ภูหอ กำหนด)

ที่	รายการวัสดุ	ปริมาณงาน		ค่าวัสดุ		ค่าแรงงาน		รวมค่าวัสดุ	หมายเหตุ
		จำนวน	หน่วย	ราคา/หน่วย	รวมเป็นเงิน	ราคา/หน่วย	รวมเป็นเงิน		
1	งานชุดดินพร้อมปรับแต่งสระน้ำจำนวน 2 สระ	1,256.00	ลบ.ม.		-	18.00	22,608.00	22,608.00	
2	งานดินถมปรับพื้นที่	700	ลบ.ม.	50.00	35,000.00	10.00	7,000.00	42,000.00	
3	งานวางป่าชุดคอ ล้มต้นไม้รอบบริเวณพร้อมขนทิ้ง	600	ตร.ม.		-	3.76	2,256.00	2,256.00	
4	งานวางท่อประปา							-	
	- ท่อ พีวีซี Ø 1/2 นิ้ว ชั้น 8.5 ยาว 4.00 ม.	35	ท่อน	46.73	1,635.55			1,635.55	
	- ข้อต่อท่อ พีวีซี ข้ออง 90 องศา Ø 1/2 นิ้ว	5.00	อัน	5.61	28.05			28.05	
	- ข้อต่อท่อ พีวีซี สามทาง 90 องศา Ø 1/2 นิ้ว	9.00	อัน	11.21	100.89			100.89	
	- ก้อนน้ำเหล็ก Ø 1/2 นิ้ว	8.00	อัน	75.00	600.00			600.00	
	- ข้อต่อตรงเกลียวใน พีวีซี Ø 1/2 นิ้ว	8.00	อัน	8.00	64.00			64.00	
	- ประตุน้ำพีวีซี Ø 1/2 นิ้ว	2.00	อัน	15.00	30.00			30.00	
	- น้ำยาประสานท่อพีวีซี ขนาด 250 กรัม	3.00	กระป๋อง	130.00	390.00			390.00	
5	หญ้าญี่ปุ่น	947.00	ตร.ม.	40.00	37,880.00			37,880.00	
6	ทรายซีเมนต์	25.00	ลบ.ม.	500.00	12,500.00			12,500.00	
7	ต้นชาออกเทียน	1,803.00	ถุง	4.00	7,212.00			7,212.00	
8	ต้นสนมังกร สูงประมาณ 50-60 ซม.	11.00	ต้น	350.00	3,850.00			3,850.00	
9	ต้นพุทศุภโชค	110.00	ต้น	25.00	2,750.00			2,750.00	
	รวมค่าแรงงาน(ข้อ4-ข้อ9) คิด 30 %				67,040.49		20,112.15	20,112.15	
สรุปงบประมาณ		รวมราคาวัสดุและค่าแรงงานทั้งหมด						154,016.64	บาท
		ค่า factor f = 1.3074						47,344.71	
		รวมค่าก่อสร้างทั้งหมด						201,361.35	บาท
		สรุป คิดเป็นงบประมาณก่อสร้างทั้งหมด						200,000.00	บาท
		สองแสนบาทถ้วน							

คณะกรรมการกำหนดราคากลาง

ลงชื่อ.....ประธานกรรมการ

ลงชื่อ.....กรรมการ

นายณัฐกิจ ประทุมทอง

นางสละใบทอง ศรีอินทร์

ผู้อำนวยการกองช่าง


ผู้ช่วยเจ้าหน้าที่จัดเก็บรายได้

ลงชื่อ.....กรรมการ

นางสาวสุภาพร วงศ์ศิริ

นักพัฒนาชุมชนปฏิบัติการ


โครงการ ปรับปรุงภูมิทัศน์หน้า อบต.ภูหอ ปรับปรุงภูมิทัศน์หน้า สำนักงานองค์การบริหารส่วนตำบลภูหอ

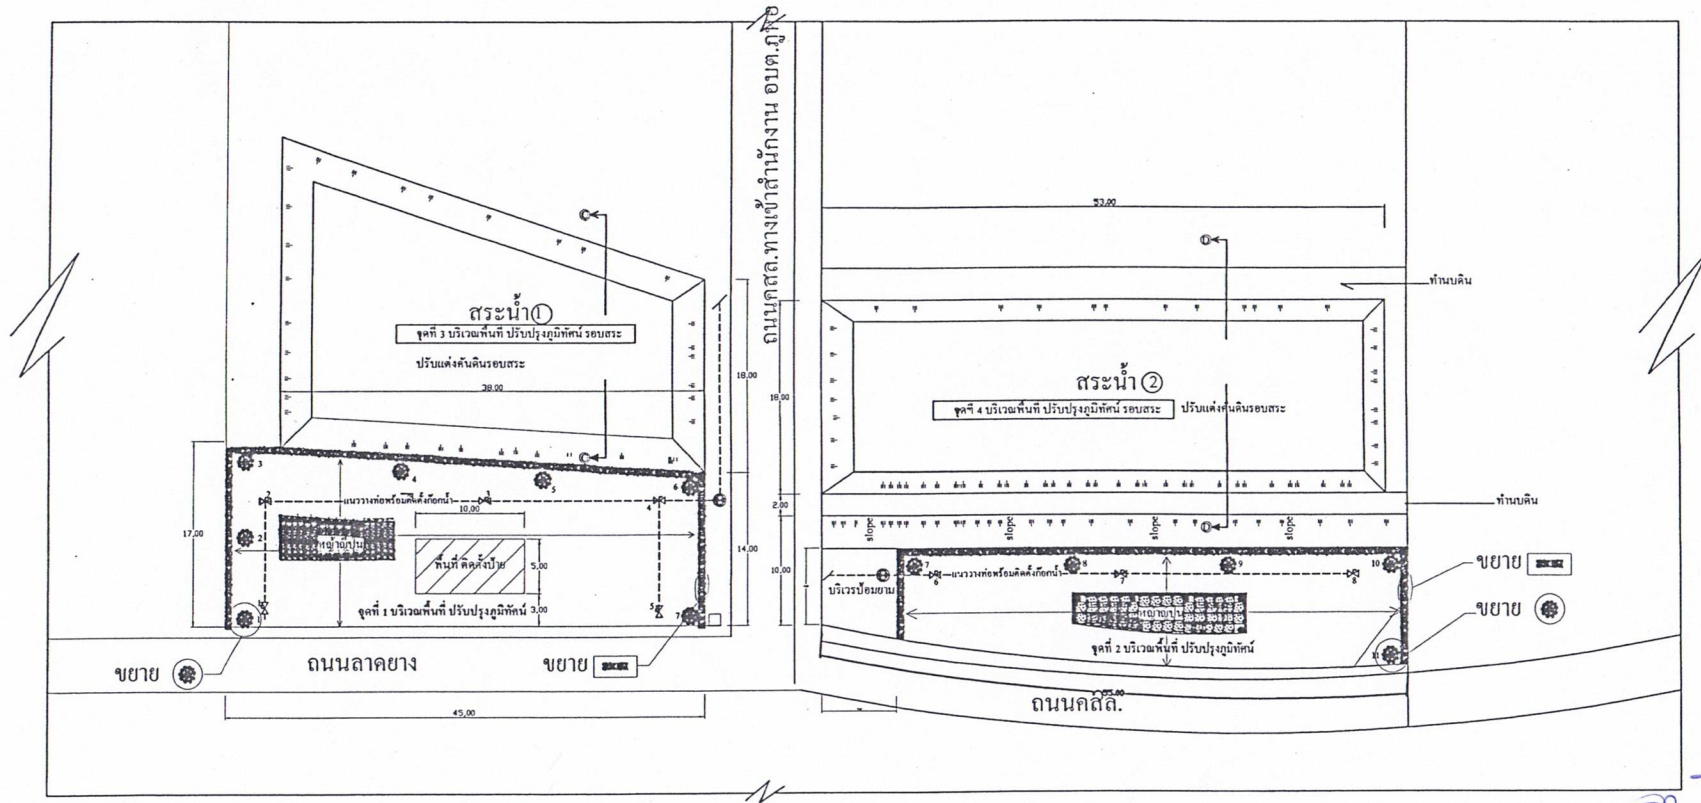

หมายเหตุ - ในการดำเนินงานโครงการหากไม่เป็นไปในรูปแบบ ให้อยู่ในดุลพินิจของผู้ควบคุมงานและคณะกรรมการ
ตรวจสอบพัสดุ เพื่อได้มาในการคุ้มค้ำต่อหน่วยราชการต่อไป



ผังบริเวณ

องค์การบริหารส่วนตำบลภูหอ			
โครงการ ปรับปรุงภูมิทัศน์หน้า อบต.ภูหอ	นายเบญจ สุริศา นายบัณฑิต สว่างนันทน์	เรียนแบบ สำรวจ นายจำเริญชาติ	เงินรอบ นางสาววันชัย โพธิ์เมือง ปลัด อบต.ภูหอ
แสดงแบบ แผนผังดินแดนพื้นที่			อนุมัติ นายบุญ บุตรชนะนาม นายก อบต.ภูหอ
เลขที่แบบ 1/7	นายเบญจ สุริศา นายก อบต.ภูหอ	ผู้ตรวจ ผอ.กองช่าง	

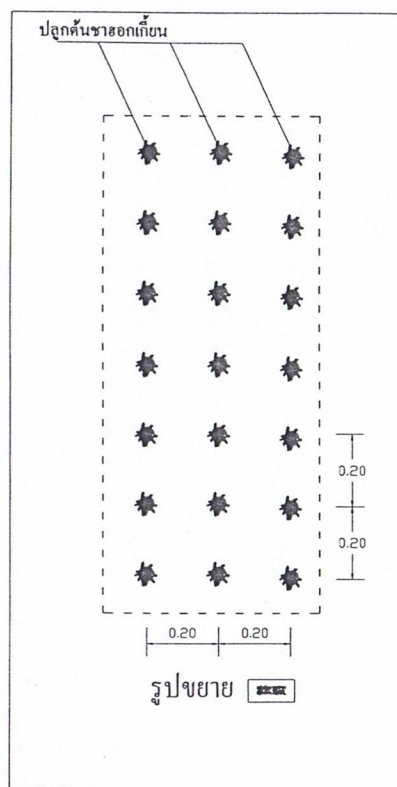


[Handwritten signature]

องค์การบริหารส่วนตำบลภูหอ			
โครงการ ปรับปรุงภูมิทัศน์หน้า อบต.ภูหอ	นายเกรียง ชูวงศ์	เขียนแบบ	เห็นชอบ
	นายบัณฑิต ลายพันธ์	สำรวจ	นางสาววิรัชย์ โพธิ์เมือง
		นายช่างโยธาฯภูหอ	ปลัด อบต.ภูหอ
แสดงแบบ			อนุมัติ
รูปขยาย (ปลูกคันประชิด)		ผู้ตรวจ	
เลขที่แบบ 2/7	นายณัฐกิจ ประทุมทอง	ผอ.กองช่าง	นายบุญญ นุตตะนัน
			นายก อบต.ภูหอ

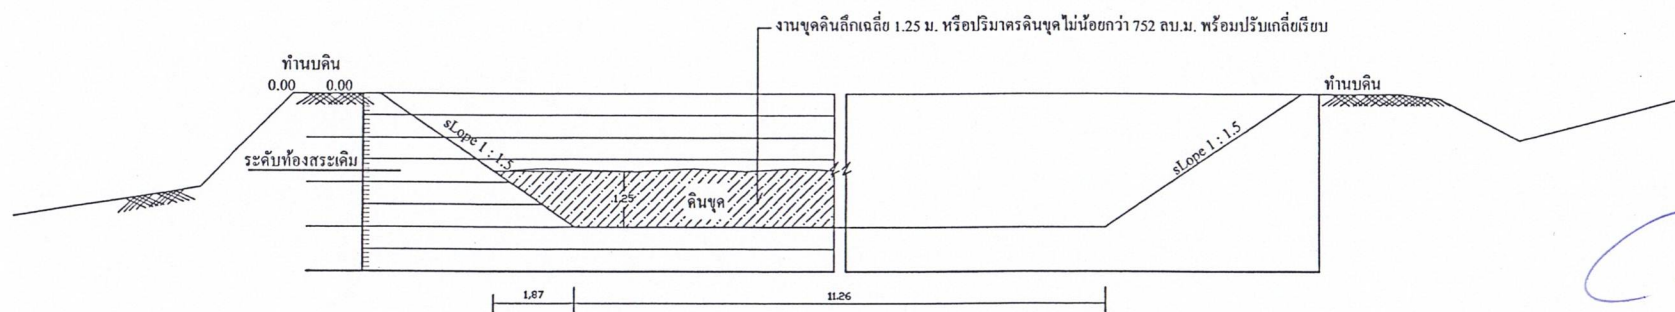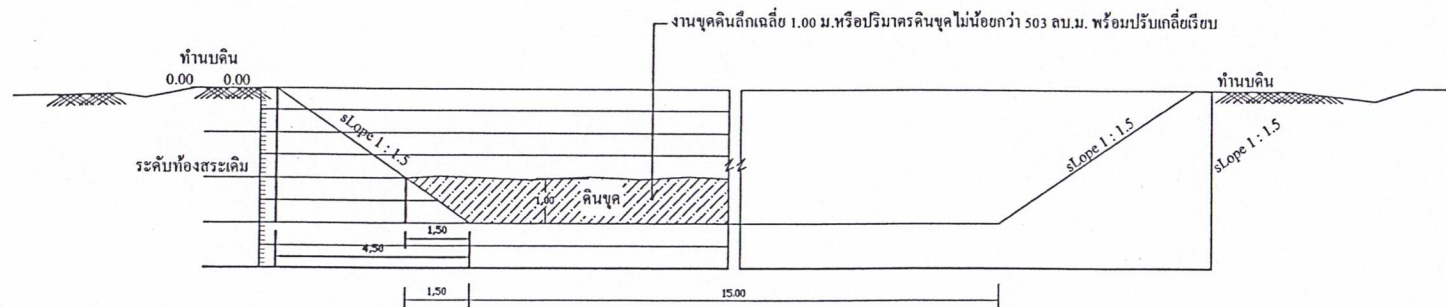


หมายเหตุ - ในการดำเนินงานโครงการหากไม่เป็นไปตามรูปแบบ ให้อยู่ในดุลพินิจของผู้ควบคุมงานและคณะกรรมการ
ตรวจรับพัสดุ เพื่อได้มาในการคุ้มค่าต่อหน่วยราชการต่อไป

องค์การบริหารส่วนตำบลภูพาน			
โครงการ ปรับปรุงภูมิทัศน์หน้า อบต.ภูพาน	นายเกรียง ธรรมดี	เขียนแบบ	เห็นชอบ
	นายบัณฑิต สายพันธ์	สำรวจ นายพรชัย ธรรมดี	นางสาวจริณี โพธิ์เมือง ปลัด อบต.ภูพาน
แสดงแบบ			อนุมัติ
แผนผังท้องถิ่น			
ตรวจแบบ 3/7	นายณัฐกิจ ประทุมทอง	ผู้ตรวจ ผอ.กองช่าง	นายบุญ บุคคะนาม นายก อบต.ภูพาน

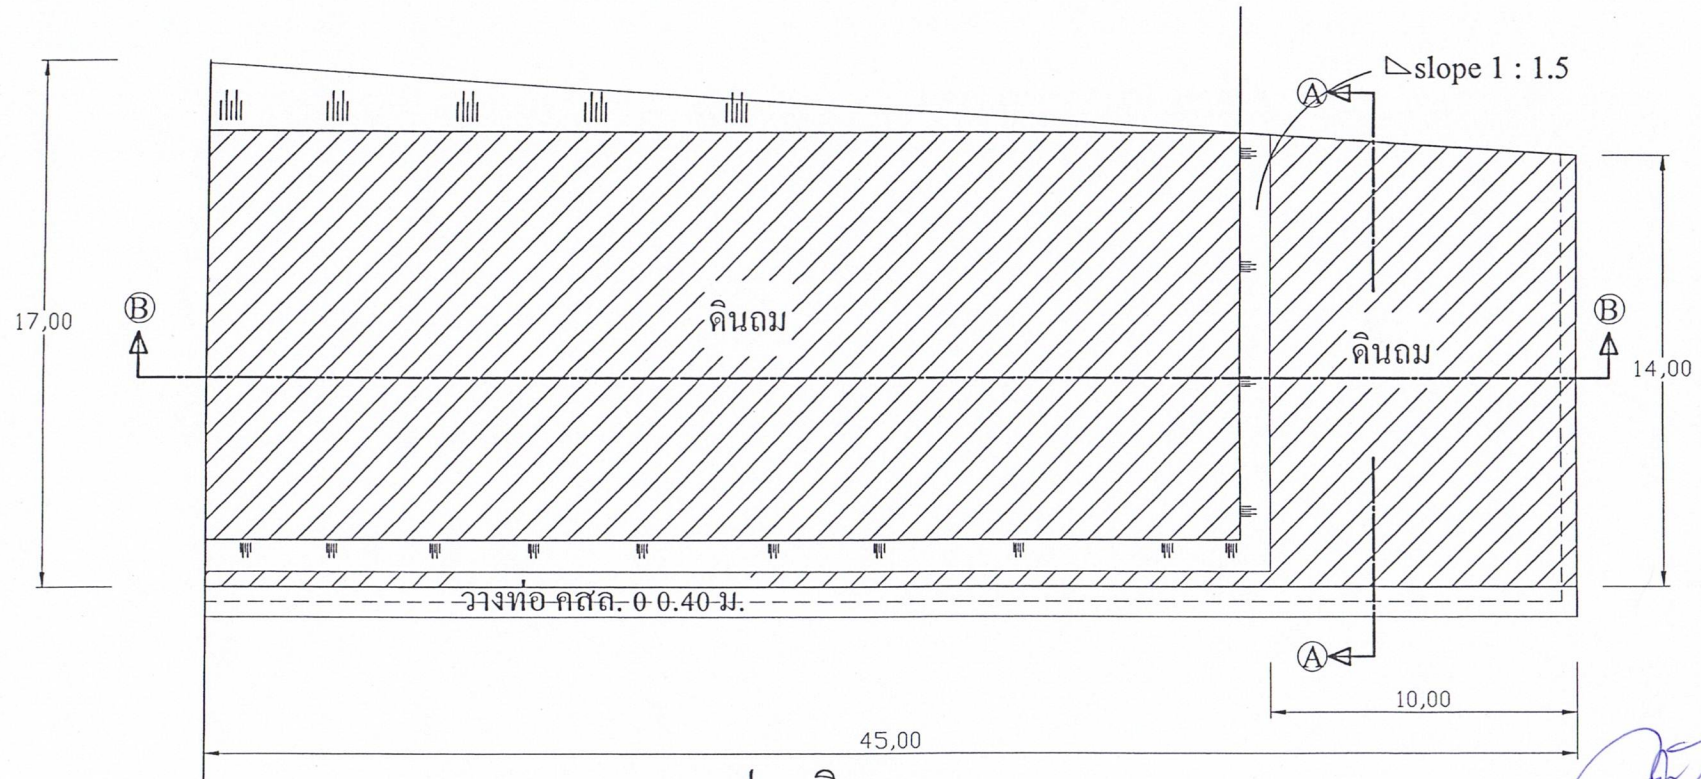


แบบแปลนดินถม
จุดที่ 1

องค์การบริหารส่วนตำบลภูหอ			
โครงการ ปรับปรุงภูมิทัศน์หน้า อบต.ภูหอ	นายเกรียง สุวดี	เรียนแบบ	เห็นชอบ
	นายบัณฑิต สายพันธ์	สำรวจ นายเกรียงสุวดี	นางสาวจริย์ ไพเมือง ปลัด อบต.ภูหอ
แสดงแบบ			อนุมัติ
แปลนถมดินจุดที่		ผู้ตรวจ	นายบุญ บุคตะนาม นายก อบต.ภูหอ
เลขที่แบบ 4/7	นายณัฐกิจ ประทุมทอง	ผอ.กองช่าง	

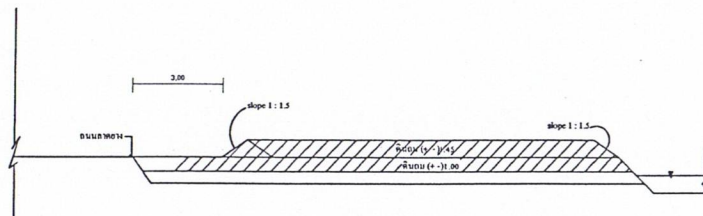

รูปตัด A - A

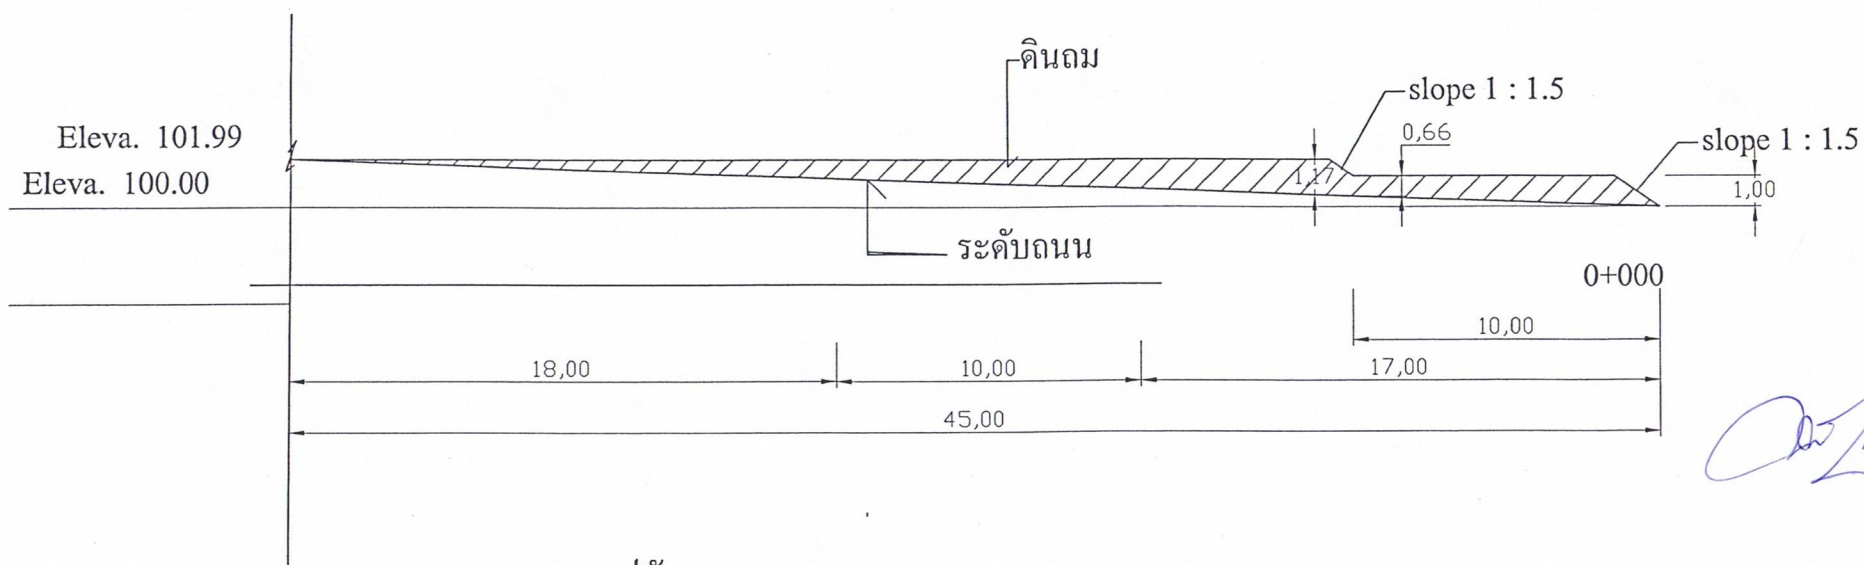


รูปตัด B - B

แบบแปลนดินถม

จุดที่ 1

องค์การบริหารส่วนตำบลภูหมอก			
โครงการ ปรับปรุงภูมิทัศน์หน้า อบต.ภูหมอก	นายเกรียงศักดิ์	เขียนแบบ	เห็นชอบ
	นายบัณฑิต สายพันธ์	สำรวจ นายจำเริญ ชาติ	นางสาววันชัย โพธิ์เมือง ปลัด อบต.ภูหมอก
แสดงแบบ			อนุมัติ
รูปตัดถนน จุดที่ 1		ผู้ตรวจ	นายบุญ ภูคคะนาม นายก อบต.ภูหมอก
เลขที่แบบ 5/7	นายณัฐกิจ ประทุมทอง	ผอ.กองช่าง	

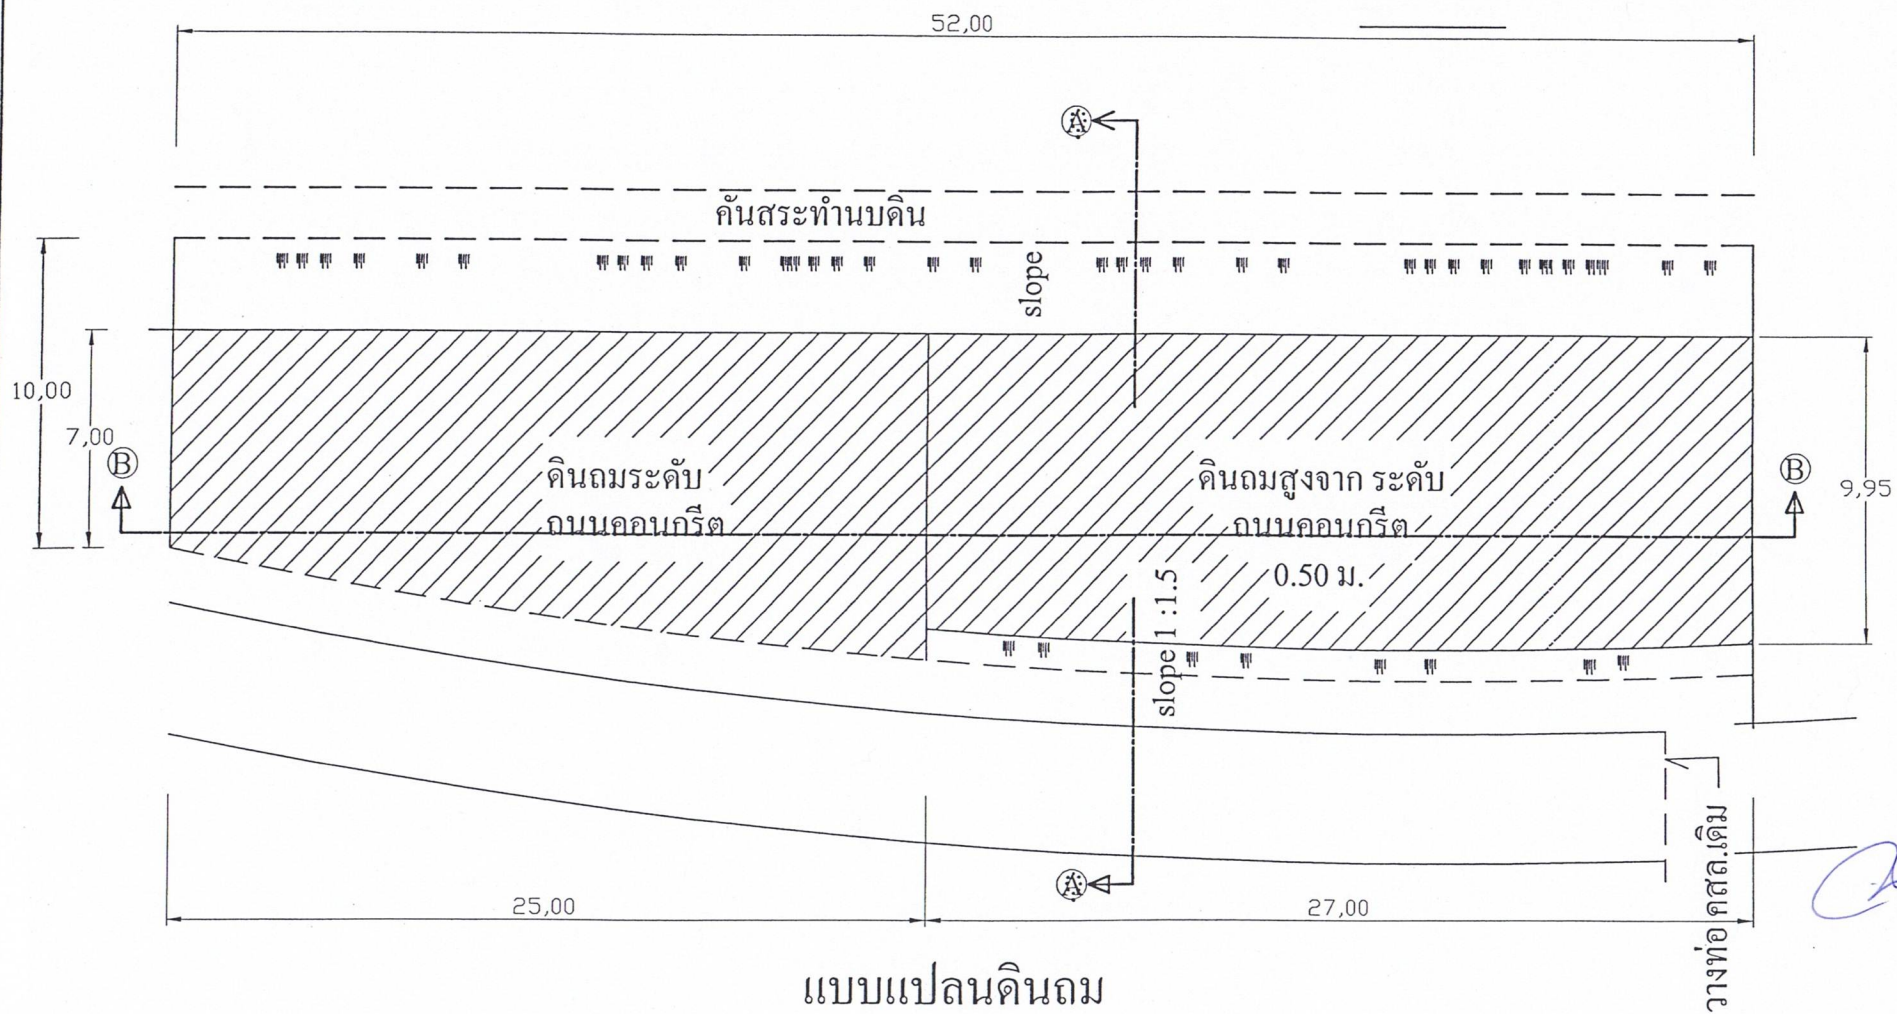


แบบแปลนดินถม

จุดที่ 2

หมายเหตุ- บริเวณดินถม มีงานลาดกลางป่า ขนาดพื้นที่ 425 ตร.ม. เพื่อดำเนินการถมดิน หากพื้นที่ไม่เป็นไปในรูปแบบ


ในการดำเนินงานโครงการให้อยู่ในดุลพินิจของผู้ควบคุมงานและคณะกรรมการ
ตรวจสอบพัสดุ เพื่อได้มาในการคุ้มค่าต่อหน่วยราชการต่อไป

องค์การบริหารส่วนตำบลภูหอ			
โครงการ ปรับปรุงภูมิทัศน์หน้า อบต.ภูหอ	นายเกรียง ธรรมะ	เขียนแบบ	เห็นชอบ
	นายบัณฑิต ลายพันธ์	สำรวจ	นางสาววิมลย์ โพธิ์เมือง
		นายราชันย์ ภูหอ	ปลัด อบต.ภูหอ
แสดงแบบ		อนุมัติ	
แปลนถมดินจุดที่ 2		ผู้ตรวจ	
เลขที่แบบ 6/7	นายณัฐกิจ ประทุมทอง	ผอ.กองช่าง	นายบุญ บุคตะนาม
			นายก อบต.ภูหอ

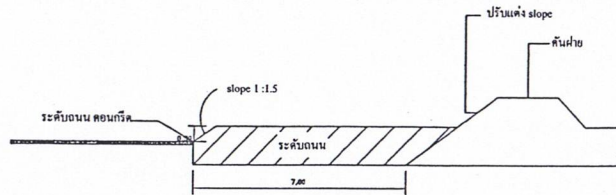

รูปตัด A - A

BM 1.23

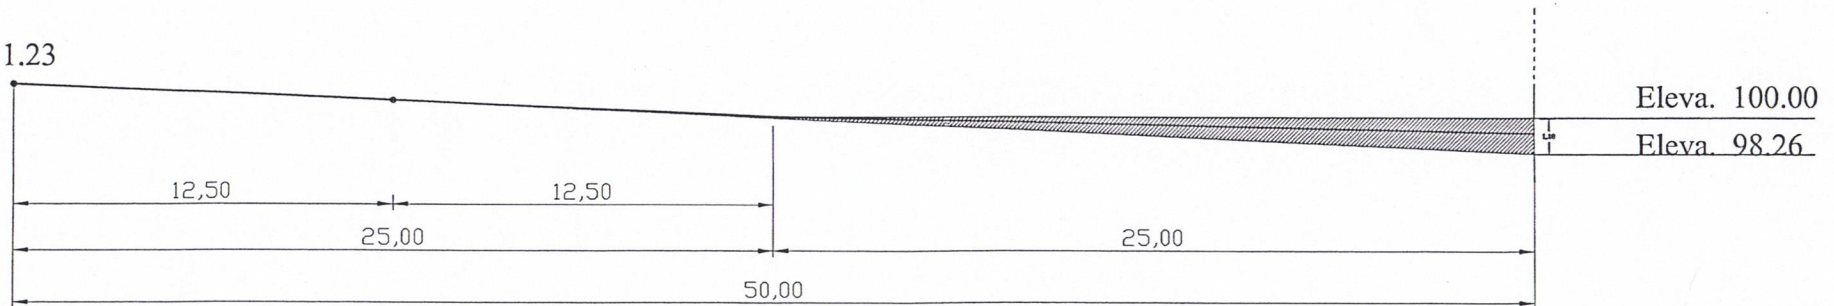

รูปตัด B - B

แบบแปลนดินถม
จุดที่ 2

องค์การบริหารส่วนตำบลภูหมอก			
โครงการ ปรับปรุงภูมิทัศน์หน้า อบต.ภูหมอก	นายเกษรา สุระ	เขียนแบบ	เห็นชอบ
	นายบัณฑิต สายพันธ์	สำรวจ นายสงัด ราชชาติ	นางสาวจริย์ ไพเมือง ปลัด อบต.ภูหมอก
แสดงแบบ			อนุมัติ
รูปตัดถนนดิน จุดที่ 2		ผู้ตรวจ	นายบุญ บุคคะนาม นายก อบต.ภูหมอก
เลขที่แบบ 77	นายณัฐกิจ ปะระทุมทอง	ผอ.กองช่าง	