บันทึกข้อความ

ส่วนราชการ คณะกรรมการกำหนดราคากลางองค์การบริหารส่วนตำบลภูหอ อำเภอภูหลวง จังหวัดเลย

ที่ ๗๖๔๐๓/ ๓๑๕ **วันที่** ๑๙ สิงหาคม ๒๕๖๘

เรื่อง รายงานผลการกำหนดราคากลางโครงการปรับปรุงสำนักงานองค์การบริหารส่วนตำบลภูหอ (โรงอาหาร) ตำบลภูหอ อำเภอภูหลวง จังหวัดเลย

เรียน นายกองค์การบริหารส่วนตำบลภูหอ

ตามคำสั่งองค์การบริหารส่วนตำบลภูหอ ที่ ๓๙๔/๒๕๖๘ ลงวันที่ ๒๐ มิถุนายน ๒๕๖๘ เรื่อง แต่งตั้งคณะกรรมการกำหนดราคากลางโครงการปรับปรุงสำนักงานองค์การบริหารส่วนตำบลภูหอ (โรงอาหาร) ตำบลภูหอ อำเภอภูหลวง จังหวัดเลย งบประมาณตั้งไว้ ๕๐,๐๐๐ บาท (-ห้าหมื่นบาทถ้วน-)

๑. บัดนี้คณะกกรมการกำหนดราคากลาง ได้ร่วมกันพิจารณากำหนดราคากลางเสร็จสิ้นเรียบร้อยแล้ว ตามโครงการปรับปรุงสำนักงานองค์การบริหารส่วนตำบลภูหอ (โรงอาหาร) ตำบลภูหอ อำเภอภูหลวง จังหวัดเลย เป็นเงิน ๔๙,๙๑๒.๘๐.- บาท (-สี่หมื่นเก้าพันเก้าร้อยสิบสองบาทแปดสิบสตางค์-) ตามรายละเอียดแนบท้ายนี้ โดยคณะกรรมการกำหนดราคากลาง ได้ร่วมมีมติ ประชุมดังนี้

๒. เห็นควรนำราคากลางจำนวน ๔๙,๙๑๒.๘๐.- บาท (-สี่หมื่นเก้าพันเก้าร้อยสิบสองบาทแปดสิบสตางค์-) ดำเนินการจัดจ้างตามระเบียบกระทรวงมหาดไทยว่าด้วยการจัดซื้อจัดจ้างและการบริหารพัสดุภาครัฐ พ.ศ.๒๕๖๐

๓. การแบ่งงวดงานจำนวน ๑ งวดงาน กำหนดระยะเวลาดำเนินการแล้วเสร็จ รวมจำนวน ๖๐ วัน นับถัดจากวันลงนามในสัญญา

จึงเรียนมาเพื่อขออนุมัติ ดำเนินการจัดจ้างตามระเบียบ กระทรวงมหาดไทยว่าด้วยการจัดซื้อจัดจ้างและการบริหารพัสดุภาครัฐ พ.ศ. ๒๕๖๐

ลงชื่อ.....ประธานกรรมการ
(นายณัฐกิจ ประทุมทอง)
ผู้อำนวนการกองช่าง

ลงชื่อ.....กรรมการ
(นางสาวจีระภา ประสงค์สุข)
นักทรัพยากรบุคคลชำนาญการ

ลงชื่อ.....กรรมการ
(นายพลากร ชาศรีราช)
ผู้ช่วยนายช่างเขียนแบบ

สรุปผลการกำหนดราคากลาง

ส่วนราชการ	องค์การบริหารส่วนตำบลภูหอ
โครงการ	โครงการปรับปรุงอาคาร สนง. อบต.ภูหอ (โรงอาหาร)
สถานที่ดำเนินการ	องค์การบริหารส่วนตำบลภูหอ ม.7 ต.ภูหอ อ.ภูหลวง จ.เลย
ตามแบบ	แบบ อบต.ภูหอ กำหนด
กำหนดราคากลาง ตามแบบ	ปร.4 จำนวน 2 แผ่น เมื่อ 14 สิงหาคม 2568

ลำดับที่	รายการ	ค่าวัสดุและค่าแรงงาน รวมเป็นเงิน (บาท)	FACTOR F	ค่าก่อสร้างทั้งหมด รวมเป็นเงิน (บาท)	หมายเหตุ
1	ประเภทงานอาคาร	38,127.57	1.3091	49,912.80	
2	ประเภทงานไม่พิจารณาปรับราคา			-	
	เงื่อนไข			-	
	- เงินล่วงหน้าจ่าย 0 %			-	
	- ดอกเบี้ยเงินกู้ 7 % ต่อปี			-	
	- เงินประกันผลงาน 0 %			-	
	- ภาษีมูลค่าเพิ่ม (VAT) 7 %			-	
สรุป	รวมค่าก่อสร้างเป็นเงินทั้งสิ้น			49,912.80	
	สรุป คิดราคากลางเป็นช่อช่าง			49,912.80	
	ตัวอักษร	สี่หมื่นเก้าพันเก้าร้อยสิบสองบาทแปดสิบสตางค์			

ลงชื่อ.....ประธานกรรมการ
(นายณัฐกิจ ประทุมทอง)
ผู้อำนวยการกองช่าง

ลงชื่อ.....กรรมการ
(นางสาวจีระภา ประสงค์สุข)
นักทรัพยากรบุคคลชำนาญการ

ลงชื่อ.....กรรมการ
(นายพลากร ชาศรีราช)
ผู้ช่วยนายช่างเขียนแบบ

บัญชีรายละเอียดกำหนดราคากลาง

โครงการ	*โครงการปรับปรุงอาคาร สนง. อบต.ภูหอ (โรงอาหาร)*
สถานที่ดำเนินการ	*องค์การบริหารส่วนตำบลภูหอ ม.7 ต.ภูหอ อ.ภูหลวง จ.เลย*
รายละเอียดโครงการ	*งานปรับปรุงโดยติดตั้งผนังโครงเหล็กบุด้วยตาข่ายถัก 2 นิ้ว*
	ขนาดพื้นที่ 70 ตารางเมตร

กำหนดราคากลาง เมื่อวันที่ *14 สิงหาคม 2568* ตามแบบ *แบบ อบต.ภูหอ กำหนด*

ที่	รายการวัสดุ	ปริมาณงาน		ค่าวัสดุ		ค่าแรงงาน		รวมค่าวัสดุและค่าแรงงาน	หมายเหตุ
		จำนวน	หน่วย	ราคา/หน่วย	รวมเป็นเงิน	ราคา/หน่วย	รวมเป็นเงิน		
1	งานผนัง	70.00	ตร.ม.		-		-		
	- เหล็กกล่องกัลวาไนซ์ 1.5*1.5 นิ้ว หนา 1.2 มม.	260.00	กก.	24.94	6,484.40	10.00	2,600.00	9,084.40	32 เส้น
	- งานก่อ	7.00	ตร.ม.		-	93.00	651.00	651.00	
	- อิฐมอญ	525.00	ก้อน	4.25	2,231.25		-	2,231.25	
	- ปูนก่อสำเร็จรูป	6.00	ถุง	74.25	445.50		-	445.50	
	- ปูนฉาบสำเร็จรูป	12.00	ถุง	85.00	1,020.00	80.00	960.00	1,980.00	
	- เหล็กฉาก 1 1/2นิ้ว หนา 3มม.	1.00	เส้น	268.00	268.00		-	268.00	
	- ตาข่ายถัก 2 นิ้ว ขนาด 1 x 10 เมตร	70.00	ตร.ม.	80.50	5,635.00	10.00	700.00	6,335.00	
	- พุ๊กเหล็ก 3/8 นิ้ว	107.00	ตัว	7.00	749.00		-	749.00	
2	งานประตู								
	2.1 ประตู D1	1.00	บาน		-	240.00	240.00	240.00	
	- เหล็กกล่องกัลวาไนซ์ 1.5*1.5 นิ้ว หนา 1.2 มม.	2.00	เส้น	207.00	414.00		-	414.00	
	- ชุดเฟรมพร้อมล้อร่องฉาก 100 มม.	4.00	ชุด	358.00	1,432.00	71.00	284.00	1,716.00	
	- ชุดประครอง ขนาด 11/2 นิ้ว *70 มม.	4.00	ชุด	258.00	1,032.00		-	1,032.00	
	- ครอบเสาประตูรั้วกันล้ม	2.00	ชุด	88.00	176.00		-	176.00	
	- หูช้าง	1.00	ชุด	20.00	20.00		-	20.00	
	- มือจับบานเลื่อน	1.00	ชุด		-		-	-	
	2.2 ประตู D2	1.00	บาน		-		205.00	205.00	
	- เหล็กกล่องกัลวาไนซ์ 1.5*1.5 นิ้ว หนา 1.2 มม.	1.00	เส้น	207.00	207.00		-	207.00	
	- ชุดบานพับประตู	1.00	ชุด	178.00	178.00		-	178.00	
	- กลอนประตูบานเปิด	1.00	ชุด	108.00	108.00		-	108.00	
3	งานเคาร์เตอร์ครัว								
	- งานก่อ	6.00	ตร.ม.		-	93.00	558.00	558.00	
	- อิฐมอญ	450.00	ก้อน	4.25	1,912.50		-	1,912.50	
	- ปูนก่อสำเร็จรูป	4.00	ถุง	74.25	297.00		-	297.00	
	- ปูนฉาบ	2.00	ถุง	85.00	170.00	230.00	460.00	630.00	
	- เหล็ก RB9	2.00	เส้น	120.50	241.00		-	241.00	

บัญชีรายละเอียดกำหนดราคากลาง

โครงการ	*โครงการปรับปรุงอาคาร สนง. อบต.ภูหอ (โรงอาหาร)*
สถานที่ดำเนินการ	*องค์การบริหารส่วนตำบลภูหอ ม.7 ต.ภูหอ อ.ภูหลวง จ.เลย*
รายละเอียดโครงการ	*งานปรับปรุงโดยติดตั้งผนังโครงเหล็กบุด้วยตาข่ายถัก 2 นิ้ว*
	ขนาดพื้นที่ 70 ตารางเมตร

กำหนดราคากลาง เมื่อวันที่ 16 *สิงหาคม 2568* ตามแบบ *แบบ อบต.ภูหอ กำหนด*

ที่	รายการวัสดุ	ปริมาณงาน		ค่าวัสดุ		ค่าแรงงาน		รวมค่าวัสดุและค่าแรงงาน	หมายเหตุ
		จำนวน	หน่วย	ราคา/หน่วย	รวมเป็นเงิน	ราคา/หน่วย	รวมเป็นเงิน		
	- คอนกรีต 240 ksc.	0.24	ลบ.ม.	2,383.00	571.92	1,200.00	288.00	859.92	
	- ซิงค์ฝัง 2 หลุม สเตนเลส	1.00	ชุด	4,390.00	4,390.00	320.00	320.00	4,710.00	
	- สตอบวาร์ว	1.00	ชุด	250.00	250.00		-	250.00	
	- สายน้ำดี	1.00	เส้น	89.00	89.00		-	89.00	
	- ถังดักไขมัน (ฝังดิน) 30 ลิตร	1.00	ชุด	2,290.00	2,290.00	250.00	250.00	2,540.00	
สรุปงบประมาณ							รวมราคาวัสดุและค่าแรงงานทั้งหมด	38,127.57	บาท
							ค่า facter f = 1.3091	11,785.23	
							รวมค่าก่อสร้างทั้งหมด	49,912.80	บาท
							สรุป คิดเป็นงบประมาณก่อสร้างทั้งหมด	*49,912.80*	บาท
							สี่หมื่นเก้าพันเก้าร้อยสิบสองบาทแปดสิบสตางค์		

โครงการปรับปรุงอาคาร สนง.
อบต.ภูหอ (โรงอาหาร)

รายการประกอบแบบ

	รายการพื้น
F1	พื้น คสล. ผิวขัดหยาบ
F2	พื้น คสล. ผิวขัดมัน

	รายการผนัง
1	ผนังโครงเหล็ก ติดด้วยตาข่ายถัก 2*2 นิ้ว
2	ผนังก่ออิฐมอญ ฉาบเรียบ ผิวขัดมัน

	รายการฝ้าเพดาน
C1	ฝ้าเพดานเปือย

สัญลักษณ์ประกอบแบบ

แสดง ระดับผิววัสดุ

F1	+0.10 ม.	C1

A — แสดง เลขที่เสา,ศูนย์กลางเสา

1 — แสดง เลขที่เสา,ศูนย์กลางเสา

A A แสดง แนวตัดอาคาร

แสดง หมายเลขรูปตัด

3 4 2 1 แสดง หมายเลขรูปด้าน

องค์การบริหารส่วนตำบลภูหอ

โครงการ

โครงการปรับปรุงอาคาร สนง. อบต.ภูหอ (โรงอาหาร)

เขียนแบบ

นายพลากร ชาศรีราช

หัวหน้าฝ่ายแบบแผนและก่อสร้าง

นายบัณฑิต สายพันธ์

ผู้อำนวยการกองช่าง

นายณัฐกิจ ประทุมทอง

ปลัด อบต. ภูหอ


นางสาวรัชนีย์ ไพเมือง

นายก อบต.ภูหอ

นายมนูญ บุดตะนาม

รายการประกอบแบบ

แผ่นที่ A 1/1

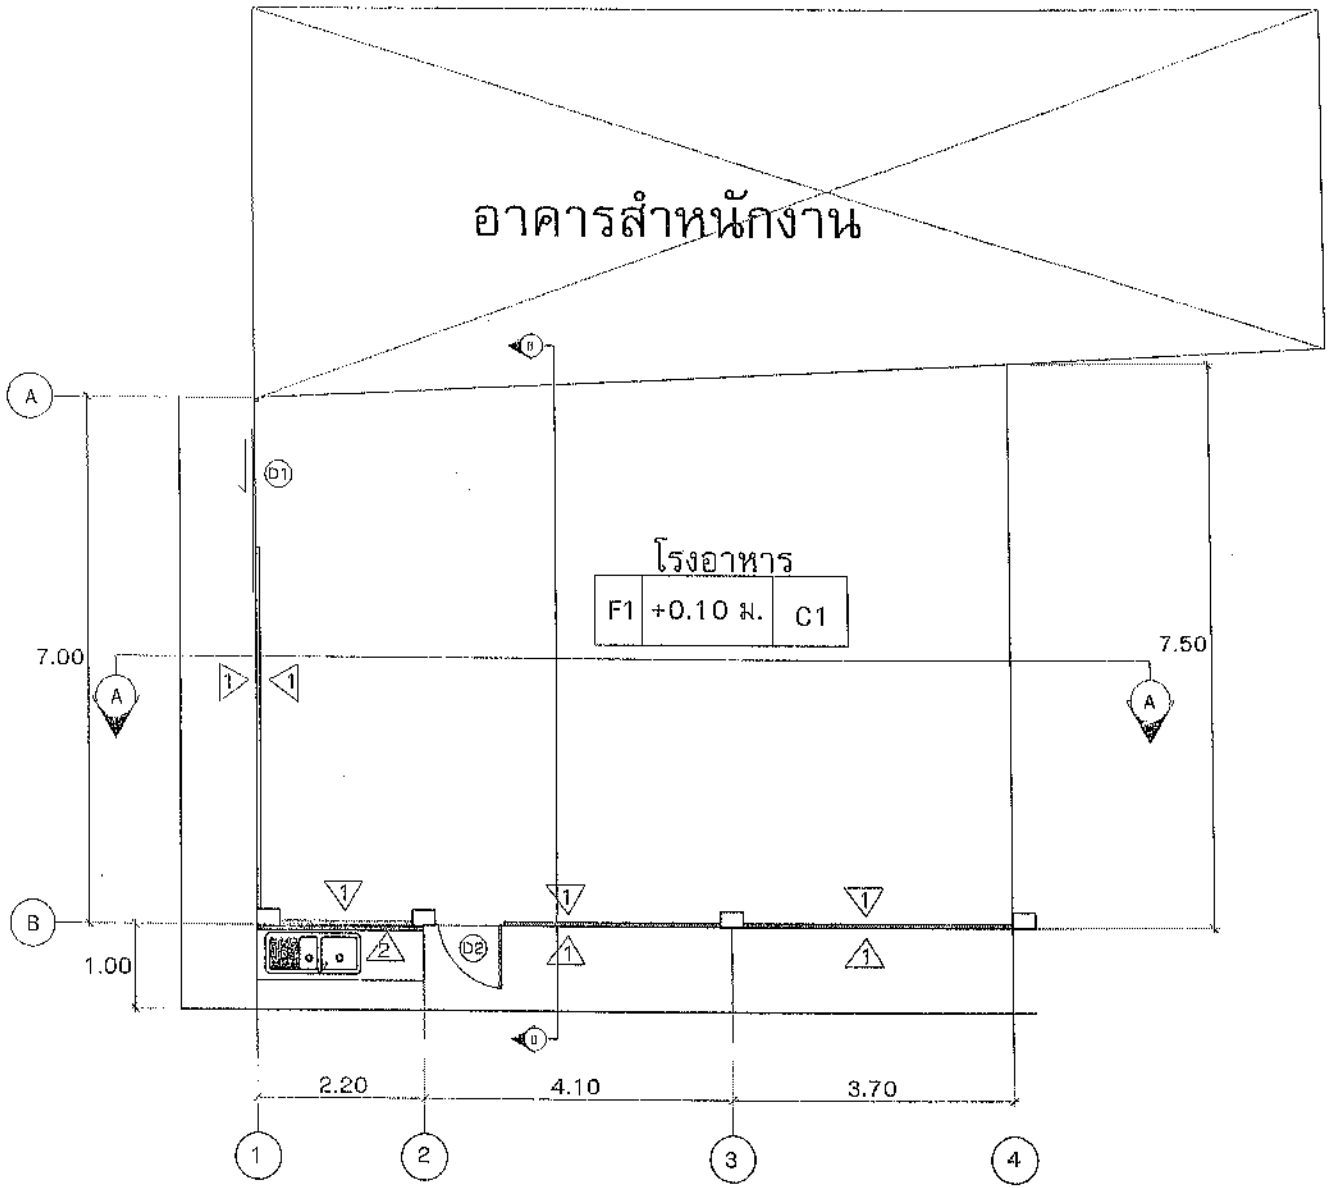

3
4 2
1

แปลนพื้น
SCALE

องค์การบริหารส่วนตำบลภูหอ

โครงการ

โครงการปรับปรุงอาคาร สนง. อบต.ภูหล (โรงอาหาร)

เขียนแบบ

นายพลากร ชาตรีราช

หัวหน้าฝ่ายแบบแผนและก่อสร้าง

นายบัณฑิต สายพันธ์

ผู้อำนวยการกองช่าง

นายณัฐกิจ ประทุมทอง

ปลัด อบต. ภูหอ


นางสาวรัชนีย์ ไพเมือง

นายก อบต.ภูหอ

นายมนูญ บุตตะนาม

แปลนพื้น

แผ่นที่ 1/5

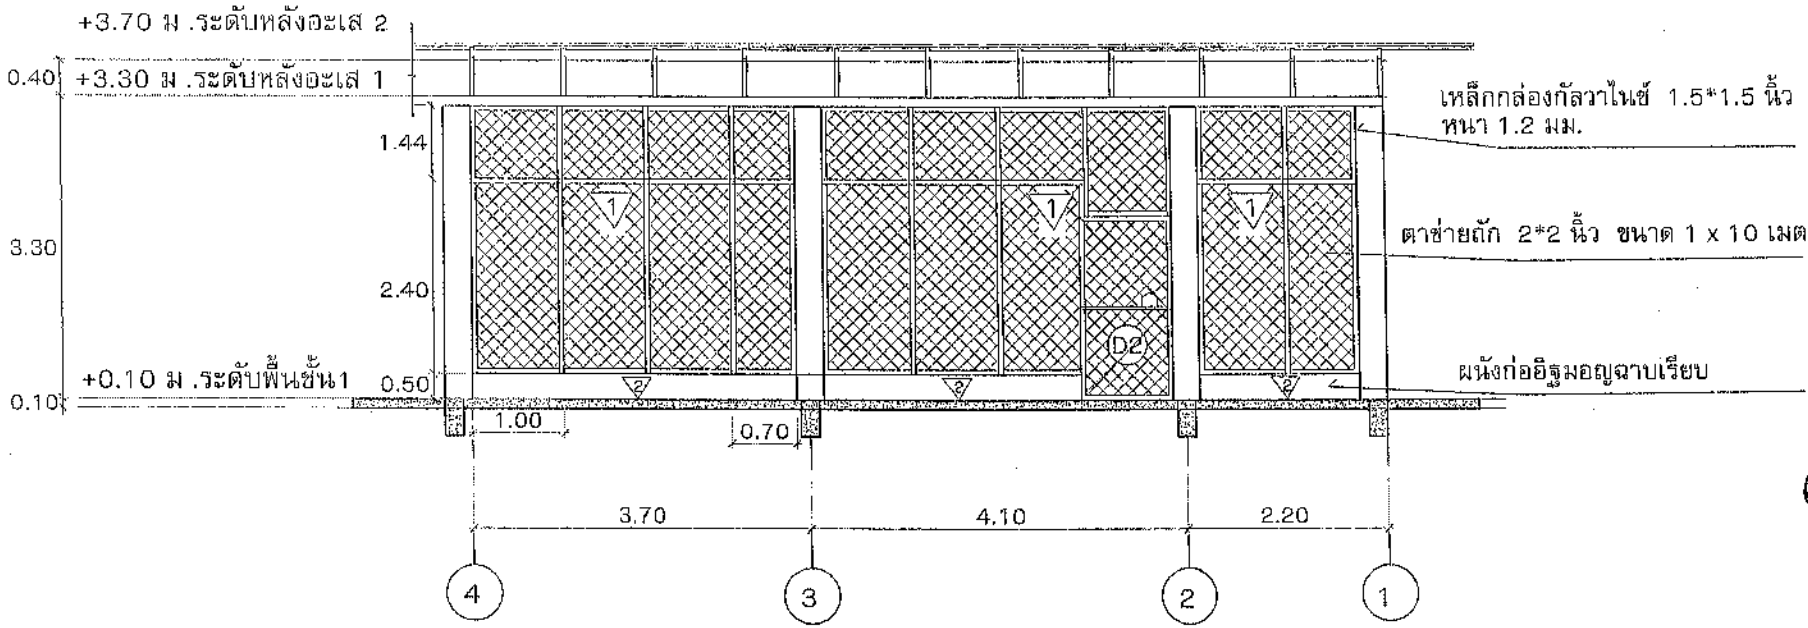

รูปตัด A
SCALE 1:75

องค์การบริหารส่วนตำบลภูหอ

โครงการ

โครงการปรับปรุงอาคาร สนง. อบต.ภูหอ (โรงอาหาร)

เขียนแบบ

นายพลากร ขาศรีราช
หัวหน้าฝ่ายแบบแผนและก่อสร้าง

นายบัณฑิต สายพันธ์
ผู้อำนวยการกองช่าง


นายณัฐกิจ ประทุมทอง
ปลัด อบต. ภูหอ

นางสาวรัชนีย์ ไพเมือง
นายก อบต.ภูหอ

นายมนูญ บุตตะนาม

แบบแสดงรูปตัด A

แผ่นที่ 2/5

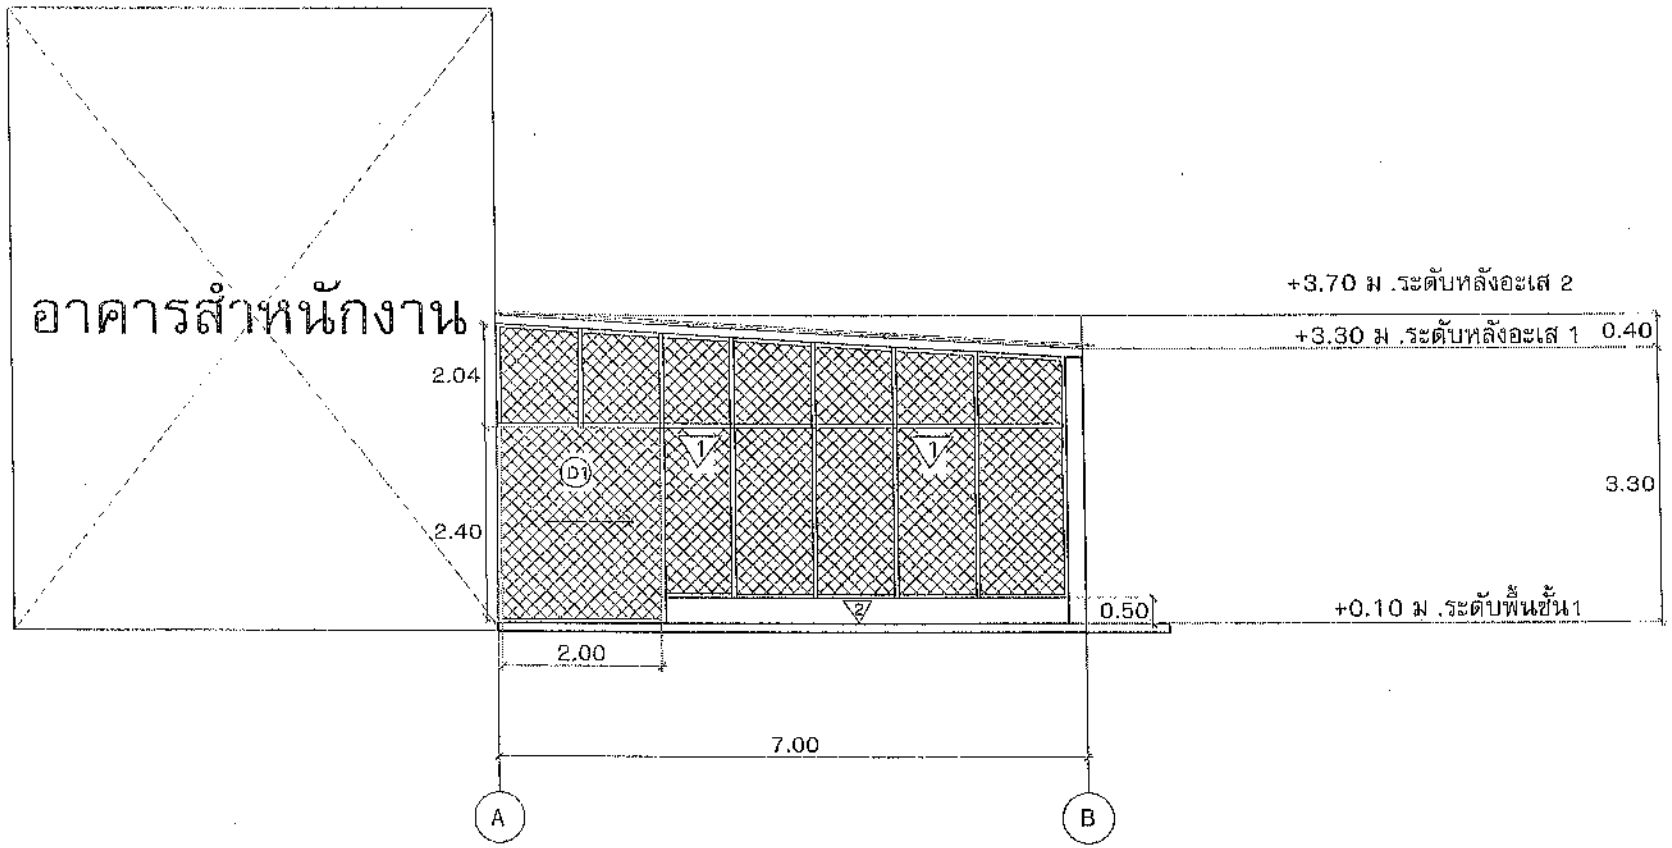

4
1 3
2

รูปตัด B
SCALE 1:75

องค์การบริหารส่วนตำบลภูหอ

โครงการ

โครงการปรับปรุงอาคาร สนง. อบต.ภูหอ (โรงอาหาร)

เขียนแบบ

นายพลากร ชาศรีราช
หัวหน้าฝ่ายแบบแผนและก่อสร้าง

นายบัณฑิต สายพันธ์
ผู้อำนวยการกองช่าง


นายอัฐรุทัย ชะทุมทอง
ปลัด อบต. ภูหอ


นางสาวรัชนีย์ ไพเมือง
นายก อบต.ภูหอ

นายมนูญ บุตตะนาม

แบบแสดงรูปตัด B


แผ่นที่ 3/5

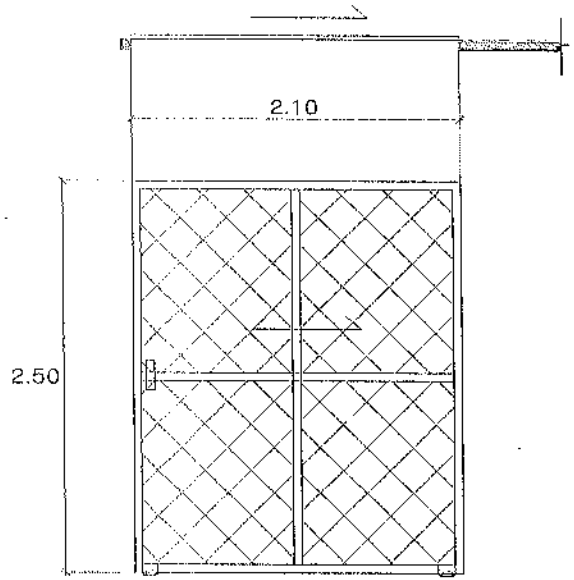

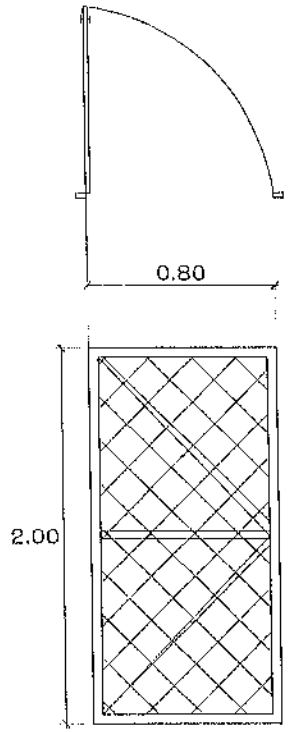

สัญลักษณ์	D1
การใช้งาน	ประตูบานเลื่อน
วงกบ	วงกบเหล็กกล่องกัลวาไนซ์ 1.5*1.5 นิ้ว หนา 1.2 มม.
กรอบบาน	กรอบบานเหล็กกล่องกัลวาไนซ์ 1.5*1.5 นิ้ว หนา 1.2 มม.
วัสดุปิดทับ	ตาข่ายถัก 2*2 นิ้ว ขนาด 1 x 10 เมตร
อุปกรณ์	(1)ล้อขาคู่ 2ชุด (2)ล้อประคองประตู 50*70มม. 3 ชุด (3)กลอนล็อกประตูบานเลื่อน 1 ชุด
จำนวน	1 ชุด

สัญลักษณ์	D2
การใช้งาน	ประตูบานเปิด
วงกบ	วงกบเหล็กกล่องกัลวาไนซ์ 1.5*1.5 นิ้ว หนา 1.2 มม.
กรอบบาน	กรอบบานเหล็กกล่องกัลวาไนซ์ 1.5*1.5 นิ้ว หนา 1.2 มม.
วัสดุปิดทับ	ตาข่ายถัก 2*2 นิ้ว ขนาด 1 x 10 เมตร
อุปกรณ์	(1)บานพับ 3 ชุด (2)กลอนล็อกประตู 1 ชุด
จำนวน	1 ชุด

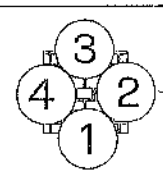

แบบขยายประตู
SCALE 1:75

องค์การบริหารส่วนตำบลภูหอ

โครงการ

โครงการปรับปรุงอาคาร สนง. อบต.ภูหอ (โรงอาหาร)

เขียนแบบ

นายพลากร ชาศรีราช
หัวหน้าฝ่ายแบบแผนและก่อสร้าง


นายบัณฑิต สายพันธ์
ผู้อำนวยการกองช่าง

นายณัฐกิจ ประทุมทอง
ปลัด อบต. ภูหอ


นางสาวรัชนีย์ ไพเมือง
นายก อบต.ภูหอ

นายมนูญ บุดตะนาม
แบบขยายประตู


แผ่นที่ 4/5

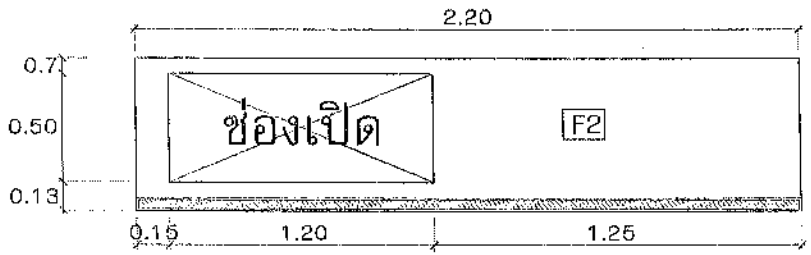


ด้านบน

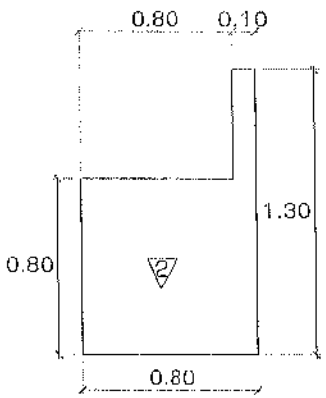

ด้านข้าง

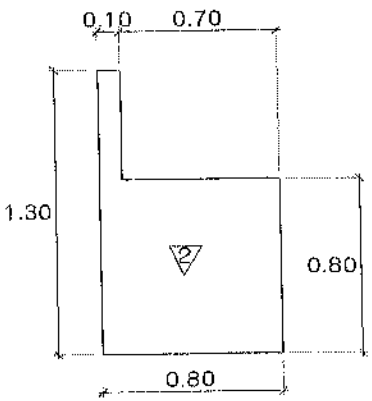

ด้านข้าง

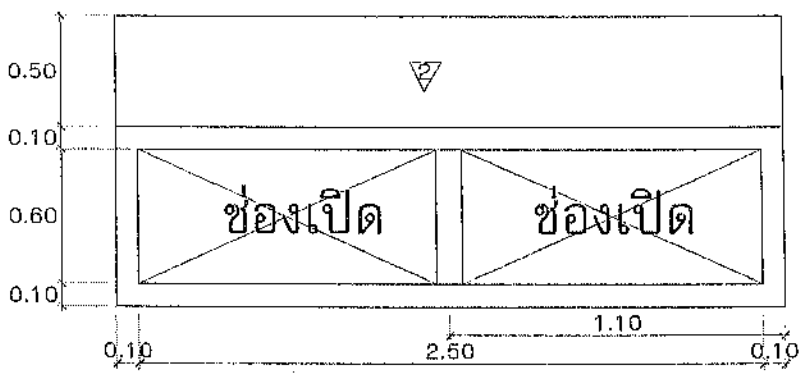

ด้านหน้า

3 4 2 1

แบบขยายเคาร์เตอร์ครัว

SCALE 1:50

องค์การบริหารส่วนตำบลภูหอ

โครงการ

โครงการปรับปรุงอาคาร สนง. อบต.ภูหอ (โรงอาหาร)

เขียนแบบ

นายพลากร ชาศรีราช

หัวหน้าฝ่ายแบบแผนและก่อสร้าง

นายบัณฑิต สายพันธ์

ผู้อำนวยการกองช่าง

นายสุภกิจ ประจุมทอง

ปลัด อบต. ภูหอ

นางสาววรัชนีย์ ไพเมือง

นายก อบต.ภูหอ

นายมนูญ บุตตะนาม

แบบเคาน์เตอร์ครัว

แผ่นที่ 5/5

ร่างขอบเขตของงาน (Term of Reference)

ปรับปรุงสำนักงาน องค์การบริหารส่วนตำบลภูหอ(โรงอาหาร)

อำเภอภูหลวง จังหวัดเลย

๑) ความเป็นมา

ตามที่องค์การบริหารส่วนตำบลภูหอ ได้ตั้งงบประมาณรายจ่ายประจำปี พ.ศ.๒๕๖๘ หมวดค่าที่ดินและสิ่งก่อสร้าง ค่าต่อเติมและดัดแปลงอาคารหรือสิ่งก่อสร้าง ประเภทค่าปรับปรุงอาคาร ตั้งไว้ ๕๐,๐๐๐ บาท แผนงานอุตสาหกรรมและการโยธา งานบริหารทั่วไปเกี่ยวกับอุตสาหกรรมและการโยธา นั้น

โดยกองช่างได้ขออนุมัติดำเนินการจัดซื้อจัดจ้างปรับปรุงสำนักงานองค์การบริหารส่วนตำบลภูหอ (โรงอาหาร) โดยติดตั้งผนังโครงเหล็กบุด้วยตาข่ายถัก ๒×๒ นิ้ว ขนาดพื้นที่ ๗๐ ตารางเมตร งบประมาณ ๕๐,๐๐๐ บาท

๒) วัตถุประสงค์

๒.๑ เพื่อให้มีโรงอาหารสำหรับใช้ในสำนักงานองค์การบริหารส่วนตำบลภูหอ

๒.๒ เพื่ออำนวยความสะดวกให้พนักงานสามารถรับประทานอาหารได้โดยไม่ต้องออกจากที่ทำงานช่วยลดเวลาและค่าใช้จ่ายในการเดินทาง

๒.๓ เพื่อส่งเสริมให้พนักงานมีสุขภาพที่ดี

๓) คุณสมบัติของผู้รับจ้าง

๓.๑ มีความสามารถตามกฎหมาย

๓.๒ ไม่เป็นบุคคลล้มละลาย

๓.๓ ไม่อยู่ระหว่างเลิกกิจการ

๓.๔ ไม่เป็นบุคคลซึ่งอยู่ระหว่างถูกระงับการยื่นข้อเสนอหรือทำสัญญากับหน่วยงานของรัฐไว้ ชั่วคราว เนื่องจากเป็นผู้ไม่ผ่านเกณฑ์การประเมินผลการปฏิบัติงานของผู้ประกอบการตามระเบียบที่รัฐมนตรีว่าการกระทรวงการคลังกำหนดตามที่ประกาศเผยแพร่ไว้ในระบบเครือข่ายสารสนเทศของกรมบัญชีกลาง

๓.๕ ไม่เป็นผู้ที่ถูกระบุชื่อไว้ในบัญชีรายชื่อผู้ทิ้งงานของทางราชการ และได้แจ้งเวียนชื่อให้เป็นผู้ทิ้งงานของหน่วยงานของรัฐในระบบเครือข่ายสารสนเทศของกรมบัญชีกลาง ซึ่งรวมถึงนิติบุคคลที่ผู้ทิ้งงานเป็นหุ้นส่วนผู้จัดการกรรมการผู้จัดการ ผู้บริหาร ผู้มีอำนาจในการดำเนินงานในกิจการของนิติบุคคลนั้นด้วย

๓.๖ มีคุณสมบัติและไม่มีลักษณะต้องห้ามตามที่คณะกรรมการนโยบายการจัดซื้อจัดจ้างและการบริหารพัสดุภาครัฐกำหนดในราชกิจจานุเบกษา

๓.๗ เป็นนิติบุคคลหรือบุคคลธรรมดาผู้มีอาชีพรับจ้างงานดังกล่าว

๓.๘ ไม่เป็นผู้ได้รับเอกสิทธิ์หรือความคุ้มกัน ซึ่งอาจปฏิเสธไม่ยอมขึ้นศาลไทยเว้นแต่รัฐบาลของผู้ยื่นข้อเสนอได้มีคำสั่งให้สละเอกสิทธิ์และความคุ้มกันเช่นว่านั้น

๓.๙ ผู้ยื่นข้อเสนอที่เสนอราคาในรูปแบบของ “กิจการร่วมค้า” ต้องมีคุณสมบัติ ดังนี้

กรณีที่ข้อตกลงฯกำหนดให้ผู้เข้าร่วมค้ารายใดรายหนึ่งเป็นผู้เข้าร่วมค้าหลัก ต้องมีคุณสมบัติดังนี้ กรณีที่กิจการร่วมค้าได้จดทะเบียนเป็นนิติบุคคลใหม่ กิจการร่วมค้าจะต้องมีคุณสมบัติครบถ้วนตามเงื่อนไขที่กำหนดไว้ในเอกสารประกวดราคา และการเสนอราคาให้เสนอราคาในนาม “กิจการร่วมค้า” ส่วนคุณสมบัติด้านผลงานก่อสร้าง กิจการร่วมค้าดังกล่าวสามารถนำผลงานก่อสร้างของผู้เข้าร่วมค้ามาใช้แสดงเป็นผลงานก่อสร้างของกิจการร่วมค้าที่เข้าประกวดราคาได้

(๒) กรณีที่กิจการร่วมค้าไม่ได้จดทะเบียนเป็นนิติบุคคลใหม่ นิติบุคคลแต่ละนิติบุคคลที่เข้าร่วมทุกรายจะต้องมีคุณสมบัติครบถ้วนตามเงื่อนไขที่กำหนดไว้ในเอกสารประกวดราคา เว้นแต่ในกรณีที่กิจการร่วมค้าได้มีข้อตกลงระหว่างผู้เข้าร่วมค้าเป็นลายลักษณ์อักษรกำหนดให้ผู้เข้าร่วมค้ารายใดรายหนึ่งเป็นผู้รับผิดชอบหลักในการเข้าเสนอราคากับหน่วยงานของรัฐ และแสดงหลักฐานดังกล่าวมาพร้อมการยื่นข้อเสนอประกวดราคาทางระบบการจัดซื้อจัดจ้างภาครัฐด้วยระบบอิเล็กทรอนิกส์

กิจการร่วมค้านั้นสามารถใช้ผลงานก่อสร้างของผู้เข้าร่วมค้ารายเดียวเป็นผลงานก่อสร้างของกิจการร่วมค้าที่ยื่นและเสนอราคาได้ทั้งนี้ “กิจการร่วมค้าที่จดทะเบียนเป็นนิติบุคคลใหม่” หมายความว่า กิจการร่วมค้าที่จดทะเบียนเป็นนิติบุคคลต่อกรมพัฒนาธุรกิจการค้า กระทรวงพาณิชย์

๓.๙ผู้ยื่นข้อเสนอต้องลงทะเบียนในระบบการจัดซื้อจัดจ้างภาครัฐด้วยอิเล็กทรอนิกส์ (Electronic Government Procuremeent : e -GP) ของกรมบัญชีกลาง

๔) รายละเอียดคุณลักษณะ

ปริมาณงาน

จ้างปรับปรุงสำนักงานองค์การบริหารส่วนตำบลภูหอ (โรงอาหาร) โดยติดตั้งผนังโครงเหล็กบุด้วยตาข่ายถัก ๒×๒ นิ้ว ขนาดพื้นที่ ๗๐ ตารางเมตร

๕) กำหนดส่งมอบงานพัสดุ

ส่งมอบภายใน ๖๐ วัน นับถัดจากวันลงนามในสัญญาจ้าง

๖) วงเงินในการจัดหา

เงินงบประมาณที่ได้ตั้งไว้ ๕๐,๐๐๐ บาท (ห้าหมื่นบาทถ้วน)

๗) หลักเกณฑ์ในการพิจารณา

เกณฑ์ราคา (ราคาต่ำสุด)

๘) อัตราค่าปรับ

กำหนดค่าปรับเป็นรายวันในอัตราตายตัวร้อยละ ๐.๑๐ ของราคางานจ้าง

๙) กำหนดระยะเวลาประกันความชำรุดบกพร่อง

ระยะเวลา ๒ ปีนับถัดจากวันที่คณะกรรมการตรวจรับพัสดุ

ลงชื่อ ..... ประธานกรรมการ

(นายณัฐกิจ ประทุมทอง)

ผู้อำนวยการกองช่าง

เรียน นายกองค์การบริหารส่วนตำบลภูหอ
เพื่อโปรดพิจารณา
บัดนี้ เจ้าหน้าที่ได้ทำการกำหนดรายละเอียดคุณลักษณะเฉพาะของวัสดุเสร็จเรียบร้อยแล้ว
เห็นควรนำเรียนนายกฯ พิจารณาสั่งการต่อไป

(นางสาววาสนา วงษ์โยธา)
เจ้าหน้าที่
วันที่.....

(นางฐานิตา ไชยราช)
หัวหน้าเจ้าหน้าที่
วันที่.....

(นางสาวรัชนีย์ ไพเมือง)
ปลัดองค์การบริหารส่วนตำบลภูหอ
วันที่.....

คำสั่งนายกองค์การบริหารส่วนตำบลภูหอ
( ) เห็นชอบ/อนุมัติ
( ) ไม่เห็นชอบ/ทบทวน
( ) อื่นๆ.....

(นายมนูญ บุตตะนาม)
นายกองค์การบริหารส่วนตำบลภูหอ
วันที่.....