บันทึกข้อความ

ส่วนราชการ คณะกรรมการกำหนดราคากลาง เทศบาลตำบลภูหอ

ที่ ๕๕๐๐๓/๒๑๓ **วันที่** ๑๘ สิงหาคม ๒๕๖๙

เรื่อง รายงานผลการกำหนดราคากลางโครงการปรับปรุงซ่อมแซมศูนย์พัฒนาเด็กเล็กตำบลภูหอ อำเภอภูหลวง จังหวัดเลย

เรียน นายกเทศมนตรีตำบลภูหอ

ตามคำสั่งเทศบาลตำบลภูหอ ที่ ๓๓๘/๒๕๖๙ ลงวันที่ ๕ สิงหาคม ๒๕๖๙ เรื่องแต่งตั้งคณะกรรมการกำหนดราคากลางโครงการปรับปรุงซ่อมแซมศูนย์พัฒนาเด็กเล็กตำบลภูหอ อำเภอภูหลวง จังหวัดเลย งบประมาณตั้งไว้ ๗๘,๐๐๐ บาท(-เจ็ดหมื่นแปดพันบาทถ้วน-)

๑. บัดนี้คณะกรรมการกำหนดราคากลางได้ร่วมกันพิจารณากำหนดราคากลางเสร็จสิ้นเรียบร้อยแล้ว ตามโครงการปรับปรุงซ่อมแซมศูนย์พัฒนาเด็กเล็กตำบลภูหอ อำเภอภูหลวง จังหวัดเลย เป็นเงิน ๗๗,๙๗๗.๗๘- บาท (-เจ็ดหมื่นเจ็ดพันเก้าร้อยเจ็ดสิบเจ็ดบาทเจ็ดสิบแปดสตางค์-) ตามรายละเอียดแนบท้ายนี้ โดยคณะกรรมการกำหนดราคากลาง ได้ร่วมมีมติ ประชุมดังนี้

๒. เห็นควรนำราคากลางจำนวน ๗๗,๙๗๗.๗๘- บาท (-เจ็ดหมื่นเจ็ดพันเก้าร้อยเจ็ดสิบเจ็ดบาทเจ็ดสิบแปดสตางค์-) ดำเนินการจัดจ้างตามระเบียบกระทรวงมหาดไทยว่าด้วยการจัดซื้อจัดจ้างและการบริหารพัสดุภาครัฐ พ.ศ.๒๕๖๐

๓. การแบ่งงวดงานจำนวน ๑ งวดงาน กำหนดระยะเวลาดำเนินการแล้วเสร็จรวมจำนวน ๔๕ วัน นับถัดจากวันลงนามในสัญญา

จึงเรียนมาเพื่อขออนุมัติ ดำเนินการจัดจ้างตามระเบียบ กระทรวงมหาดไทยว่าด้วยการจัดซื้อจัดจ้างและการบริหารพัสดุภาครัฐ พ.ศ. ๒๕๖๐

ลงชื่อ.....ประธานกรรมการ
(นายบัณฑิต สายพันธ์)
หัวหน้าฝ่ายแบบแผนและก่อสร้าง

ลงชื่อ.....กรรมการ
(นางสาวเยาวภา พิมพ์จันทร์)
ผู้ช่วยเจ้าพนักงานธุรการ

ลงชื่อ.....กรรมการ
(นายพลากร ชาศรีราช)
ผู้ช่วยนายช่างเขียนแบบ

/ เรียน...

เรียน นายกเทศมนตรีตำบลภูหอ

เพื่อโปรดพิจารณา

บัดนี้ คณะกรรมการกำหนดราคากลาง ได้ดำเนินการกำหนดราคากลาง เสร็จเรียบร้อยแล้วเห็นควรนำเรียนนายกฯ พิจารณาสั่งการต่อไป

(นางสาววาสนา วงษ์โยธา)
เจ้าหน้าที่
วันที่ 20 ส.ค. 2569

(นางฐานิตา ไชยราช)
หัวหน้าเจ้าหน้าที่
วันที่ 20 ส.ค. 2569

(นางสาวรัชนีย์ ไพเมือง)
ปลัดเทศบาลตำบลภูหอ
วันที่ 20 ส.ค. 2569

เสนอ นายกเทศมนตรีตำบลภูหอ

( ) เห็นชอบ/อนุมัติ

( ) ไม่เห็นชอบ/ทบทวน

( ) อื่นๆ.....

(นายมนูญ บุตตะนาม)
นายกเทศมนตรีตำบลภูหอ
วันที่ 20 ส.ค. 2569

สรุปผลการกำหนดราคากลาง

ส่วนราชการ	*เทศบาลตำบลภูหอ*
โครงการ	*โครงการปรับปรุงซ่อมแซมศูนย์พัฒนาเด็กเล็กตำบลภูหอ*
เจ้าของโครงการ	*เทศบาลตำบลภูหอ*
สถานที่ดำเนินการ	*บ้านหนองอีเก้ง ม.7 ต.ภูหอ อ.ภูหลวง จ.เลย*
ฝ่ายออกแบบและประมาณราคา	*กองช่าง เทศบาลตำบลภูหอตำบลภูหอ*
ตามแบบ	*แบบ ทต.ภูหอ กำหนด*
กำหนดราคากลาง ตามแบบ ปร.1	*จำนวน 2 แผ่น* **เมื่อ** 18 *สิงหาคม 2569*

ลำดับที่	รายการ	ค่าวัสดุและค่าแรงงาน รวมเป็นเงิน (บาท)	FACTOR F	ค่าก่อสร้างทั้งหมด รวมเป็นเงิน (บาท)	หมายเหตุ
1	ประเภทงานอาคาร	59,647.96	1.3073	77,977.78	
2	ประเภทงานไม่พิจารณาปรับราคา	-			
	เงื่อนไข			-	
	- เงินล่วงหน้าจ่าย 0 %			-	
	- ดอกเบี้ยเงินกู้ 6 % ต่อปี			-	
	- เงินประกันผลงาน 0 %			-	
	- ภาษีมูลค่าเพิ่ม (VAT) 7 %			-	
สรุป	รวมค่าก่อสร้างเป็นเงินทั้งสิ้น			77,977.78	
	คิดเป็นเงินงบประมาณ	คิดเพียง		**77,977.78**	
	ตัวอักษร	**เจ็ดหมื่นเจ็ดพันเก้าร้อยเจ็ดสิบเจ็ดบาทเจ็ดสิบแปดสตางค์**			

ลงชื่อ.....ประธานกรรมการ
นายบัณฑิต สายพันธ์
หัวหน้าฝ่ายแบบแผนและก่อสร้าง

ลงชื่อ.....กรรมการ
นางสาวเยาวภา พิมพ์จันทร์
ผู้ช่วยเจ้าพนักงานธุรการ

ลงชื่อ.....กรรมการ
นายพลากร ชาศรีราช
ผู้ช่วยนายช่างเขียนแบบ

บัญชีรายละเอียดกำหนดราคากลาง

โครงการ	*โครงการปรับปรุงซ่อมแซมศูนย์พัฒนาเด็กเล็กตำบลภูหอ*
สถานที่ดำเนินการ	*บ้านหนองอีเก้ง ม.7 ต.ภูหอ อ.ภูหลวง จ.เลย*
กำหนดราคากลาง เมื่อ วันที่	*18 สิงหาคม 2569*

ที่	รายการวัสดุ	ปริมาณงาน		ค่าวัสดุ		ค่าแรง		รวมค่าวัสดุ ค่าแรง	หมายเหตุ
		จำนวน	หน่วย	ราคา/หน่วย	รวมเป็นเงิน	ราคา/หน่วย	รวมเป็นเงิน		
1	งานซ่อมหลังคา				-		-	-	
	- งานรื้อครอบหลังคา	92.00	ตร.ม.		-	26.00	2,392.00	2,392.00	
	- ชุดครอบระบบแห้ง	31.00	ชุด	650.00	20,150.00		-	20,150.00	
	- ครอบสันโค้ง ขนาด 0.5 x 23x 50 ซม	190.00	ชิ้น	69.00	13,110.00	56.00	5,040.00	18,150.00	90 เมตร
	- ครอบโค้งหางมนลอนคู่ ขนาด 21 x 35.5 x 10 ซม.	10.00	ตัว	48.00	480.00		-	480.00	
	- ครอบสันโค้ง 3 ทาง ตัว Y ลอนคู่	5.00	ตัว	61.00	305.00		-	305.00	
	- กระเบื้องหลังคาลอนคู่ ขนาด 50 x 120 x 0.5 ซม.	50.00	แผ่น	59.75	2,987.50	51.00	918.00	3,905.50	18 ตร.ม.
	- สกรูยิงแผ่นหลังคาลอนคู่ 3.5 นิ้ว	4.00	กล่อง	263.00	1,052.00		-	1,052.00	
2	งานซ่อมฝ้าเพดาน				-		-	-	
	- แผ่นฝ้ายิปซั่ม 9 มม.	1.00	แผ่น	117.00	117.00	77.00	221.76	338.76	2.88 ตร.ม.
	- ผงยิปซั่ม 10 กก.	2.00	ถุง	108.00	216.00		-	216.00	
	- ผ้าฉาบฝ้า	3.00	ม้วน	30.00	90.00		-	90.00	
	- สีรองพื้นปูนเก่า	1.00	แกลอน	408.00	408.00		-	408.00	
	- สีฝ้าเพดาน	1.00	แกลอน	490.00	490.00	29.00	493.00	983.00	17 ตร.ม.
3	งานซ่อมฉากกั้นห้อง				-		-	-	
	- ลวดโยงโครงคร่าว เบอร์ 8	8.00	เส้น	16.00	128.00	100.00	800.00	928.00	
	- ซีลาย รุ่น นน. 0.60-0.65 กก. ขนาด 4 เมตร	3.00	เส้น	36.00	108.00		-	108.00	
4	งานซ่อมประตูเลื่อน				-		-	-	
	- ชุดขาล้อสปอร์ตพร้อมล้อร่องฉาก 3 นิ้ว	4.00	ตัว	618.00	2,472.00	250.00	1,000.00	3,472.00	
5	งานปรับปรุงอ่างล้างมือ				-		-	-	
	- ฉากรับชั้นเหล็ก ขนาด 3 x 4 นิ้ว สีขาว	7.00	ชิ้น	20.00	140.00	26.00	182.00	322.00	
	- ข้อต่อ 90 1/2 นิ้ว	6.00	ตัว	6.00	36.00		-	36.00	
	- พุกพลาสติก เบอร์ 7	1.00	กล่อง	13.00	13.00		-	13.00	
	- สกรูเกลียวปล่อย 1.5 นิ้ว (กล่อง 100 ตัว)	1.00	กล่อง	57.00	57.00		-	57.00	
	- แคล้มรัดท่อเหล็กชุบซิงค์ 1/2 นิ้ว	15.00	ตัว	1.50	22.50		-	22.50	
	- บอลวาร์ว 1/2 นิ้ว	1.00	ตัว	53.00	53.00	36.00	36.00	89.00	

โครงการ	*โครงการปรับปรุงซ่อมแซมศูนย์พัฒนาเด็กเล็กตำบลภูหอ*
สถานที่ดำเนินการ	*บ้านหนองอีเก้ง ม.7 ต.ภูหอ อ.ภูหลวง จ.เลย*
กำหนดราคากลาง เมื่อ วันที่	*18 สิงหาคม 2569*

ที่	รายการวัสดุ	ปริมาณงาน		ค่าวัสดุ		ค่าแรง		รวมค่าวัสดุ ค่าแรง	หมายเหตุ
		จำนวน	หน่วย	ราคา/หน่วย	รวมเป็นเงิน	ราคา/หน่วย	รวมเป็นเงิน		
	- อิฐบล็อก	25.00	ก้อน	8.00	200.00	93.00	232.50	432.50	2.5 ตร.ม.
	- ปูนก่ออิฐบล็อก สำเร็จรูป	2.00	ถุง	95.00	190.00		-	190.00	
	- ปูนฉาบทั่วไป สำเร็จรูป	3.00	ถุง	130.00	390.00	96.00	240.00	630.00	2.5 ตร.ม.
	- ปูนโครงสร้าง	2.00	ถุง	165.00	330.00		-	330.00	
	- หิน	0.30	ลบ.ม.	750.00	225.00		-	225.00	
	- ทราย	0.30	ลบ.ม.	958.00	287.40		-	287.40	
	- เหล็ก RB 6	3.00	เส้น	46.50	139.50		-	139.50	
6	งานปรับปรุง ที่ตั้งคอมเพรสเซอร์				-		-	-	
	- เหล็กกล่อง 2*2 นิ้ว หนา 2.3 มม.	2.00	เส้น	466.00	932.00	14.00	511.56	1,443.56	36.54 กก.
	- แผ่นเพลท 10*10 ซม. หนา 6 มม.	8.00	แผ่น	40.00	320.00	14.00	52.64	372.64	3.76 กก.
	- พุก 3/8 นิ้ว	16.00	ตัว	9.50	152.00	10.00	160.00	312.00	
	- สีน้ำมันกันสนิม	1.00	แกลอน	470.00	470.00	36.00	86.40	556.40	2.4 ตร.ม.
	- น้ำมันสน ถัง 2 กก.	2.00	ถัง	188.00	376.00		-	376.00	
	- ตาข่ายถัก 1.5 นิ้ว	9.00	ตร.ม.	82.80	745.20	10.00	90.00	835.20	
	รวมราคาวัสดุและค่าแรง				47,192.10		12,455.86	59,647.96	บาท

กำหนดรายละเอียดคุณลักษณะแบบรูปรายการงานก่อสร้าง

โครงการปรับปรุงซ่อมแซมศูนย์พัฒนาเด็กเล็กตำบลภูหอ อำเภอภูหลวง จังหวัดเลย

๑. ความเป็นมา

ด้วยเทศบาลตำบลภูหอ ความประสงค์จะดำเนินการจ้างเหมาปรับปรุงซ่อมแซมศูนย์พัฒนาเด็กเล็ก ตำบลภูหอ อำเภอภูหลวง จังหวัดเลย ตามมติที่ประชุมองค์การบริหารส่วนตำบลภูหอ สมัยวิสามัญ สมัยที่ ๓ ครั้งที่ ๒/๒๕๖๘ วันจันทร์ที่ ๒๙ กันยายน ๒๕๖๘ ได้อนุมัติกันเงินรายจ่ายกรณีไม่ได้ก่อหนี้ผูกพัน งบประมาณในการจัดซื้อจัดจ้างครั้งนี้ จำนวน ๗๘,๐๐๐.๐๐ บาท (เจ็ดหมื่นแปดพันบาทถ้วน)

๒. วัตถุประสงค์

เพื่อปรับปรุงซ่อมแซมศูนย์พัฒนาเด็กเล็กตำบลภูหอ อำเภอภูหลวง จังหวัดเลย ตามที่ระบุในรายละเอียดแบบรูปรายการก่อสร้าง

๓. คุณสมบัติของผู้ยื่นข้อเสนอ

๑) มีความสามารถตามกฎหมาย

๒) ไม่เป็นบุคคลล้มละลาย

๓) ไม่อยู่ระหว่างเลิกกิจการ

๔) ไม่เป็นบุคคลซึ่งอยู่ระหว่างถูกระงับการยื่นข้อเสนอหรือทำสัญญากับหน่วยงานของรัฐ ตามมาตรา ๑๐๖ วรรคสาม

๕) ไม่เป็นบุคคลซึ่งถูกแจ้งเวียนชื่อให้เป็นผู้ทิ้งงานของหน่วยงานของรัฐตามมาตรา ๑๐๙

๖) คุณสมบัติและไม่มีลักษณะต้องห้ามตามที่คณะกรรมการนโยบายประกาศกำหนดในกำหนดในราชกิจจานุเบกษา

๗) เป็นบุคคลธรรมดาหรือนิติบุคคลผู้มีอาชีพรับจ้างก่อสร้าง

๘) กรณีเป็นนิติบุคคลที่จัดตั้งขึ้นตามกฎหมายไทยซึ่งได้จดทะเบียนเกิดกว่า ๑ ปี ต้องมีมูลค่าสุทธิของกิจการจากผลต่างระหว่างสินทรัพย์สุทธิหักด้วยหนี้สินสุทธิที่ปรากฏในงบแสดงบานะการเงินที่มีการตรวจสอบรับรองแล้ว ซ่งจะต้องแสดงค่าเป็นบวก ๑ ปี สุดท้ายก่อนวันยื่นข้อเสนอ กรณีผู้ยื่นข้อเสนอเป็นนิติบุคคลซึ่งไม่มีการรายงานงบแสดงฐานะการเงินกับกรมพัฒนาธุรกิจการค้า ให้ผู้ยื่นข้อเสนอมีทุนจดทะเบียนที่เรียกชำระมูลค่าหุ้นแล้ว ณ วันยื่นข้อเสนอ

๙) กรณีนิติบุคคลต้องเป็นผู้ประกอบการวิสาหกิจขนาดกลางและขนาดย่อม (SMEs) และมีใบรับรอง SME เป็นลำดับแรก

๔. รายละเอียดคุณลักษณะเฉพาะของพัสดุที่จะดำเนิดการจัดซื้อหรือขอบเขตงานที่จะดำเนินการจัดจ้าง หรือ แบบรูปรายการงานก่อสร้างที่จะดำเนินการจ้างก่อสร้าง

จ้างเหมาโครงการปรับปรุงซ่อมแซมศูนย์พัฒนาเด็กเล็กตำบลภูหอ อำเภอภูหลวง จังหวัดเลย โดยมีรายละเอียดอื่นๆ ตามที่กำหนดไว้ในแบบรูป รายการ ของเทศบาลตำบลภูหอกำหนด

๕. วงเงินงบประมาณ

งบประมาณตั้งไว้ ๗๘,๐๐๐ บาท (-เจ็ดหมื่นแปดพันบาทถ้วน-)

๖. กำหนดเวลาส่งมอบพัสดุ

ภายใน ๔๕ วัน นับตั้งแต่วันลงนามในสัญญาหรือวันสั่งซื้อสั่งจ้าง

๗. หลักเกณฑ์ในการพิจารณาคัดเลือกข้อเสนอ

ใช้เกณฑ์ราคา (ราคาต่ำสุด) โดยคำนึงถึงประโยชน์ของหน่วยงานรัฐ

๘. งวดงานและการจ่ายเงิน

กำหนดส่งมอบเบิกจ่ายงวดเดียว

๙. อัตราค่าปรับ

กำหนดค่าปรับเป็นรายวัน ในอัตราตายตัว ร้อยละ ๐.๑๐ ของราคาจ้าง

๑๐. การกำหนดระยะเวลารับประกันความชำรุดบกพร่อง(ถ้ามี)

ระยะเวลา ๑ ปี นับจากวันที่คณะกรรมการตรวจรับพัสดุ

ลงชื่อ.....ประธานกรรมการ

(นายบัณฑิต สายพันธ์)

หัวหน้าฝ่ายแบบแผนและก่อสร้าง

ลงชื่อ.....กรรมการ

(นางสาวเยาวภา พิมพ์จันทร์)

ผู้ช่วยเจ้าพนักงานธุรการ

ลงชื่อ.....กรรมการ

(นายพลากร ชาศรีราช)

ผู้ช่วยนายช่างเขียนแบบ

/ เรียน

เรียน นายกเทศมนตรีตำบลภูหอ

เพื่อโปรดพิจารณา

บัดนี้ เจ้าหน้าที่ได้ทำการกำหนดรายละเอียดคุณลักษณะแบบรูปรายการงานก่อสร้างเสร็จเรียบร้อยแล้ว

เห็นควรนำเรียนนายกฯพิจารณาสั่งการต่อไป

(นางสาววาสนา วงษ์โยธา)

เจ้าหน้าที่

วันที่ 20 ส.ค. 2569

(นางฐานิตา ไชยราช)

หัวหน้าเจ้าหน้าที่

วันที่ 20 ส.ค. 2569

(นางสาวรัชนีย์ ไพเมือง)

ปลัดเทศบาลตำบลภูหอ

วันที่ 20 ส.ค. 2569

คำสั่งนายกเทศมนตรีตำบลภูหอ

( ) เห็นชอบ/อนุมัติ


( ) ไม่เห็นชอบ/ทบทวน

( ) อื่นๆ.....

(นายมนูญ บุตตะนาม)

นายกเทศมนตรีตำบลภูหอ

วันที่ 20 ส.ค. 2569

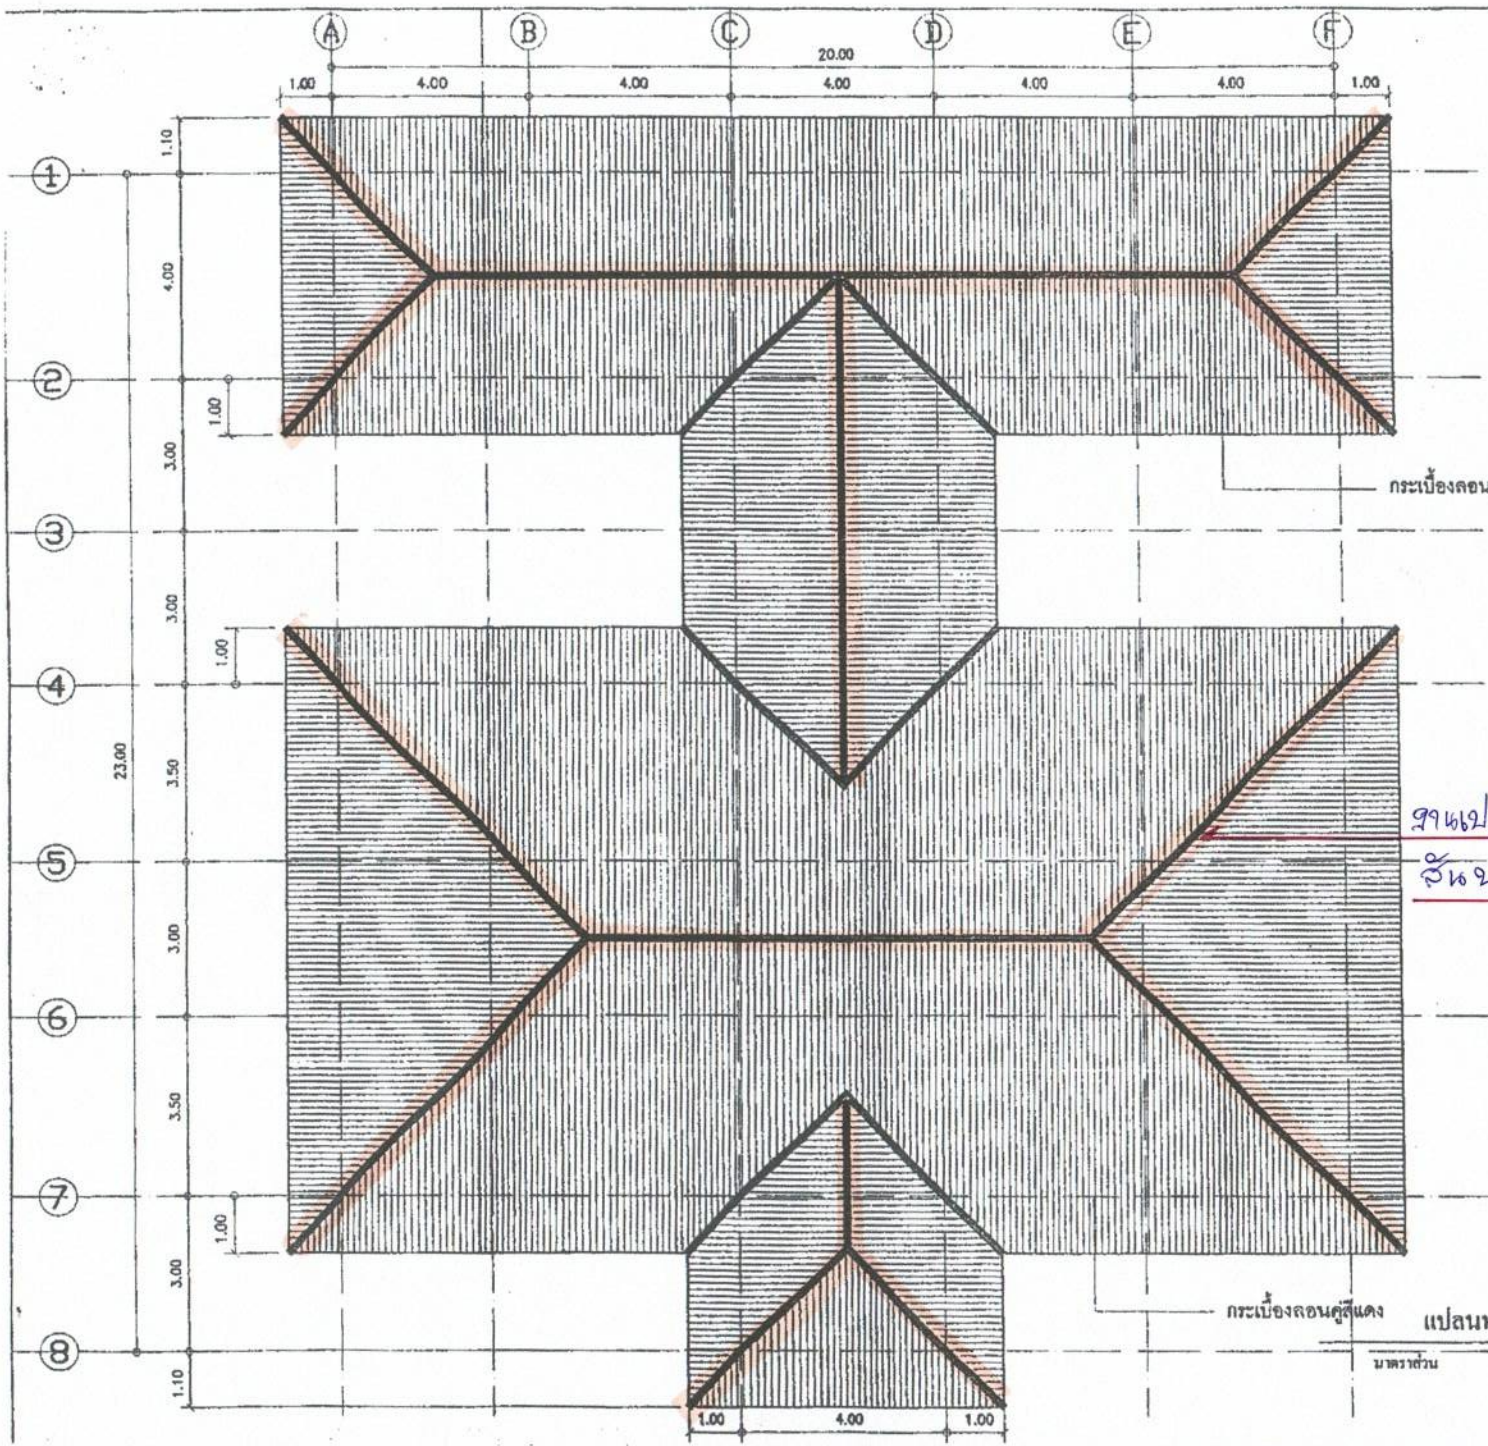

ภาพเปลี่ยนกระเบื้องหลังคา

แปลนหลังคา

มาตราส่วน 1 : 100

กรมส่งเสริมการปกครองท้องถิ่น

โครงการ
แบบมาตรฐาน
ประเภท
อาคารศูนย์พัฒนาเด็กเล็ก
ขนาดไม่เกิน 81-100 คน
แบบที่ สถ.ศพด.3
กรมส่งเสริมการปกครองท้องถิ่น
กระทรวงมหาดไทย

เจ้าของโครงการ
กรมส่งเสริมการปกครองท้องถิ่น
กระทรวงมหาดไทย

เขียนแบบ
นายวัชรวรณ์ ธรมศักดิ์
นายภากร วีระประจักษ์

สถาปนิก
นางสาวประภากร นนทจันทร์
นายณัฐนนท์ ปาลิชา

วิศวกร
นายประวิ พันธุ์นนท์
นายไกร แสงอ่วม

ผู้อำนวยการส่งเสริมการศึกษานอกระบบและพัฒนาภูมิปัญญาท้องถิ่น


ผู้อำนวยการสำนักประสานและพัฒนาการจัดการศึกษาท้องถิ่น

อธิบดีกรมส่งเสริมการปกครองท้องถิ่น
อนุมัติ

วัน / เดือน / ปี
21 S.A. 2550

แผ่นที่	รวม
6	20


เปลี่ยนกระเบื้องครอบสันหลังคา

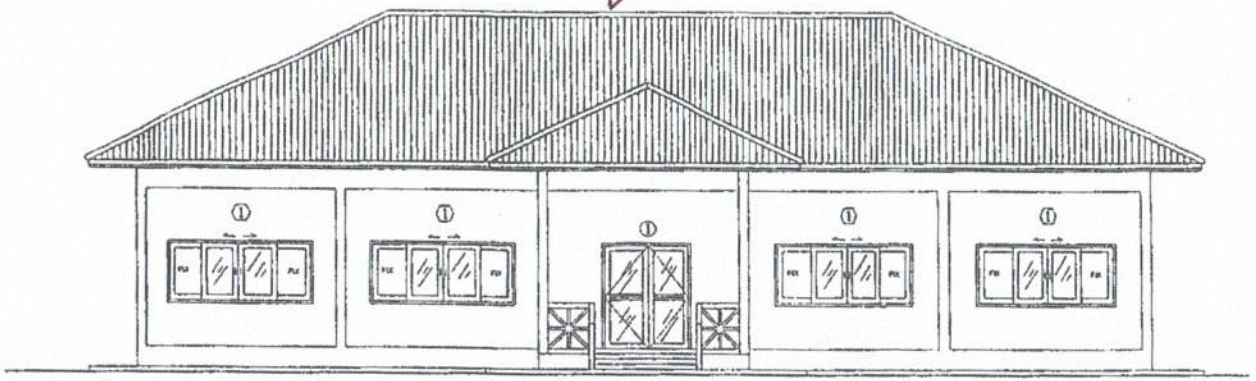

รูปด้านที่ 1

มาตราส่วน 1 : 100

เปลี่ยนกระเบื้องครอบสันหลังคา

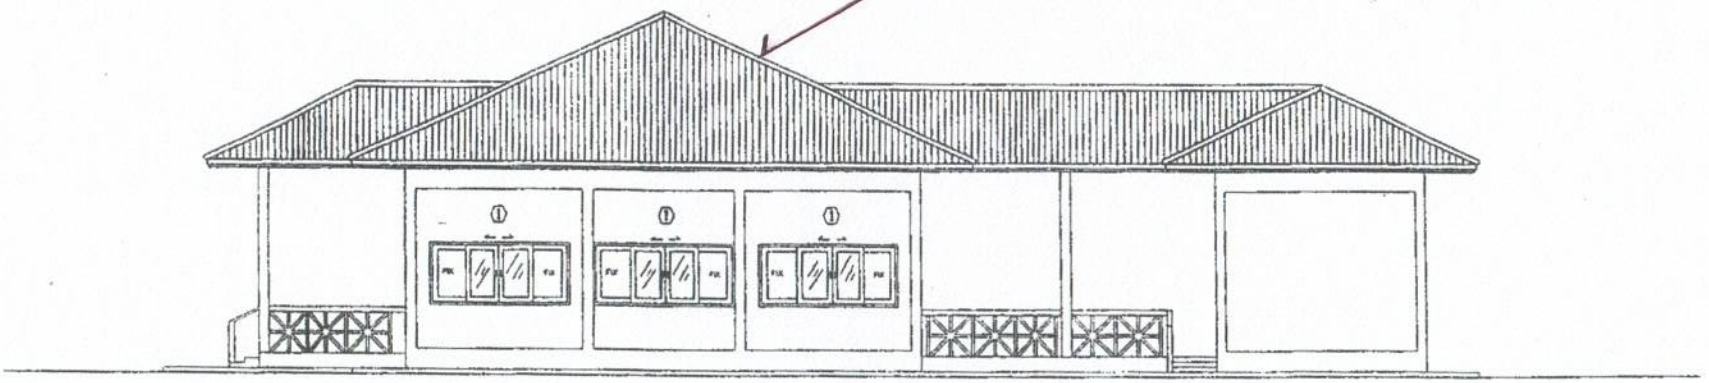

รูปด้านที่ 2

มาตราส่วน 1 : 100

โครงการ
แบบมาตรฐาน
ประเภท
อาคารศูนย์พัฒนาเด็กเล็ก
ขนาดไม่เกิน 81-100 คน
แบบที่ สถ.สพด.3
กรมส่งเสริมการปกครองท้องถิ่น
กระทรวงมหาดไทย

ลักษณะโครงการ
กรมส่งเสริมการปกครองท้องถิ่น
กระทรวงมหาดไทย

เขียนแบบ
นายวีรวรรณณ์ สมสักดิ์
นายภากร วีระประจักษ์

สถาปนิก
นางสาวประภากร นนทชันทร์
นายณัฐนันท์ ปาลิอรา

วิศวกร
นายประวี พันธุ์นนท์
นายโกร แสงอ่วม

ผู้อำนวยการส่งเสริมการศึกษานอกระบบและพัฒนาภิจกรรมชาวชน

ผู้อำนวยการสำนักประสานและพัฒนาการจัดการศึกษาท้องถิ่น

อธิบดีกรมส่งเสริมการปกครองท้องถิ่น
อนุมัติ

วัน / เดือน / ปี
21 ธ.ค. 2550

แผ่นที่	รวม
7	20