

บันทึกข้อความ

ส่วนราชการ กองช่าง เทศบาลตำบลภูหอ
ที่ ลย ๕๕๐๐๓ / ๒๓๐ **วันที่** 22 ก.ย. 2569
เรื่อง รายงานผลการกำหนดราคากลางตาม โครงการโครงการปรับปรุงซ่อมแซมทางระบายน้ำ ฝายห้วยหินปูน บ้านศรีอุบล หมู่ที่ ๔ ตำบลภูหอ อำเภอภูหลวง จังหวัดเลย

เรียน นายกเทศมนตรีตำบลภูหอ ผ่านหัวหน้าเจ้าหน้าที่

ตามคำสั่งเทศบาลตำบลภูหอ ที่ ๔๔๐/๒๕๖๙ ลงวันที่ ๑๙ สิงหาคม ๒๕๖๙ เรื่อง แต่งตั้งคณะกรรมการกำหนดราคากลางและผู้กำหนดรายละเอียดคุณลักษณะแบบรูปรายการ โครงการปรับปรุงซ่อมแซมทางระบายน้ำ ฝายห้วยหินปูน บ้านศรีอุบล หมู่ที่ ๔ ตำบลภูหอ อำเภอภูหลวง จังหวัดเลย งบประมาณ ตั้งไว้ ๕๐,๐๐๐.-บาท (-ห้าหมื่นบาทถ้วน-) นั้น

บัดนี้ คณะกรรมการกำหนดราคากลาง ได้พิจารณากำหนดราคากลางเสร็จสิ้นแล้ว ตามโครงการปรับปรุงซ่อมแซมทางระบายน้ำ ฝายห้วยหินปูน บ้านศรีอุบล หมู่ที่ ๔ ตำบลภูหอ อำเภอภูหลวง จังหวัดเลย เป็นเงิน ๔๙,๙๙๓.๓๕ บาท (-สี่หมื่นเก้าพันเก้าร้อยเก้าสิบสามบาทสามสิบห้า สตางค์-) ตามรายละเอียดแนบท้ายนี้

โดยคณะกรรมการกำหนดราคากลาง ได้ร่วมกัน มีมติที่ประชุม ดังนี้

๑. เห็นควรนำราคากลาง จำนวนเงิน ๔๙,๙๙๓.๓๕ บาท (-สี่หมื่นเก้าพันเก้าร้อยเก้าสิบสามบาทสามสิบห้าสตางค์-) ดำเนินการจัดจ้างตามระเบียบกระทรวงการคลังว่าด้วยการจัดซื้อจัดจ้างและการบริหารพัสดุภาครัฐ พ.ศ. ๒๕๖๐

๒. การแบ่งงวดงาน จำนวน ๑ งวดงาน ระยะเวลาดำเนินการแล้วเสร็จ ๓๐ วัน นับถัดจากวันลงนามในสัญญา

จึงเรียนมาเพื่อขออนุมัติ ดำเนินการจัดจ้างตามระเบียบกระทรวงการคลัง ว่าด้วยการจัดซื้อจัดจ้างและการบริหารพัสดุภาครัฐ พ.ศ. ๒๕๖๐ ต่อไป

คณะกรรมการกำหนดราคากลาง

ลงชื่อ.....ประธานกรรมการ
(นายบัณฑิต สายพันธ์)

ลงชื่อ.....กรรมการ
(จ่าเอกภูทธศาสตร์ อุทุทมา)

ลงชื่อ.....กรรมการ
(นายพลากร ชาศรีราช)

/เรียน นายกเทศมนตรี...

เรียน นายกเทศมนตรีตำบลภูหอ

เพื่อโปรดพิจารณา

บัดนี้ คณะกรรมการกำหนดราคากลางงานก่อสร้าง ได้ดำเนินการกำหนดราคากลางเสร็จเรียบร้อยแล้ว เห็นควรนำเรียนนายกฯ พิจารณาสั่งการต่อไป

(นางสาววาสนา วงษ์โยธา)
เจ้าหน้าที่
วันที่ 22 ก.ย. 2569

(นางฐานิตา ไชยราช)
หัวหน้าเจ้าหน้าที่
วันที่ 22 ก.ย. 2569

(นางสาวรัชนีย์ ไพเมือง)
ปลัดเทศบาลตำบลภูหอ
วันที่ 22 ก.ย. 2569

คำสั่งนายกเทศมนตรีตำบลภูหอ

(✓) เห็นชอบ/อนุมัติ

( ) ไม่เห็นชอบ/ทบทวน

( ) อื่นๆ.....

(นายมนูญ บุตตะนาม)
นายกเทศมนตรีตำบลภูหอ
วันที่ 22 ก.ย. 2569

แบบสรุปประมาณราคา

โครงการ ปรับปรุงซ่อมแซมทางระบายน้ำ ฝายห้วยหินปูน บ้านศรีอุบล หมู่ที่ 4 ตำบลภูหอ อำเภอภูหลวง จังหวัดเลย

หน่วยงาน เทศบาลตำบลภูหอ อำเภอภูหลวง จังหวัดเลย

สถานที่ดำเนินการ บ้านศรีอุบล หมู่ที่ 4 ตำบลภูหอ อำเภอภูหลวง จังหวัดเลย

ปริมาณงาน 1. งานปรับปรุงท่อ คสล. ระบายน้ำ คสล.(อัดแรง) ขนาด Ø 0.60 x1.00 ม. จำนวน 12 ท่อน

2. งานซ่อมแซมคันดินทางระบายน้ำ หลังคัน กว้าง 3.00 เมตร ยาว 8.00 เมตร สูง 2.50 เมตร

กำหนดราคากลาง วันที่ 14 กันยายน 2569

ลำดับที่	รายการ	ปริมาณ	หน่วย	ค่างานต้นทุนต่อหน่วย (บาท)	ค่างานต้นทุน (บาท)	ค่า Factor F	ราคากลาง	
							ราคากลางต่อหน่วย	ราคากลาง
1	**งานปรับปรุงท่อ คสล. ระบายน้ำ**							
1.1	งานขุดรื้อท่อระบายน้ำ(เดิม)	11.00	ท่อน	345.00	3,795.00	1.3375	461.44	5,075.81
1.2	งานท่อ คสล.(อัดแรง) Ø 0.60x1.00 ม.	12.00	ท่อน	1,063.00	12,756.00	1.3375	1,421.76	17,061.15
	พร้อมยาแนวปูนปั้น							
1.3	งานคอนกรีตผสมเสร็จ	2.50	ลบ.ม.	2,329.00	5,822.50	1.3375	3,115.04	7,787.59
1.4	เหล็กตะแกรงไวเมท Ø 4 มม.@ 0.20 ม.#	18.00	ตร.ม.	36.00	648.00	1.3375	48.15	866.70
1.5	งานหินคลุก	8.00	ลบ.ม.	548.87	4,390.96	1.3375	734.11	5,872.91
2	**งานซ่อมแซมคันดินทางระบายน้ำ**							
2.1	งานถากถาง ปรับเกลี่ยพื้นที่	120.00	ตร.ม.	2.84	340.80	1.3373	3.80	455.75
2.2	งานถมดินซ่อมแซมคันดินพร้อมเกลี่ยปรับแต่ง	137.50	ลบ.ม.	70.00	9,625.00	1.3375	93.63	12,873.44
					37,378.26		**รวม**	49,993.35
	ตัวอักษร (-สี่หมื่นเก้าพันเก้าร้อยเก้าสิบสามบาทสามสิบห้าสตางค์-)						ปรับยอด	**49,993.35**

คณะกรรมการกำหนดราคากลาง

ลงชื่อ.....ประธานกรรมการ

(นายบัณฑิต สายพันธ์)

ลงชื่อ.....กรรมการ

(จ่าเอกมุทธศาสตร์ อุทุมมา)

ลงชื่อ.....กรรมการ

(นายพลากร ชาศรีราช)

ตารางแสดงวงเงินงบประมาณที่ได้รับจัดสรรและราคากลางในงานจ้างก่อสร้าง

๑.ชื่อโครงการ ปรับปรุงซ่อมแซมทางระบายน้ำ ฝายห้วยหินปูน บ้านศรีอุบล หมู่ที่ ๔
ตำบลภูหอ อำเภอภูหลวง จังหวัดเลย

๒.หน่วยงานเจ้าของโครงการ สำนักงานเทศบาลตำบลภูหอ

๓.วงเงินงบประมาณ ๕๐,๐๐๐ บาท (-ห้าหมื่นบาทถ้วน-)

๔.ลักษณะงาน ปรับปรุงซ่อมแซมทางระบายน้ำ ฝายห้วยหินปูน
๑. งานปรับปรุงท่อ คสล. ระบายน้ำ คสล.(อัดแรง) ขนาด Ø ๐.๖๐ x๑.๐๐ ม. จำนวน ๑๒ ท่อน
๒. งานซ่อมแซมคันดินทางระบายน้ำ หลังคัน กว้าง ๓.๐๐ เมตร ยาว ๘.๐๐ เมตร สูง ๒.๕๐ เมตร
หรือปริมาตรถมคันดินไม่น้อยกว่า ๑๓๗.๕๐ ลบ.ม.

๕.ราคากลางคำนวณ ณ วันที่ ๑๔ กันยายน ๒๕๖๙ เป็นเงิน ๔๙,๙๙๓.๓๕ บาท
(-สี่หมื่นเก้าพันเก้าร้อยเก้าสิบสามบาทสามสิบห้า สตางค์-)

๖.รายชื่อเจ้าหน้าที่ผู้กำหนดราคากลาง (ราคาอ้างอิง)

๖.๑ นาย บัณฑิต สายพันธ์ ตำแหน่ง หัวหน้าฝ่ายแบบแผนและก่อสร้าง ประธานกรรมการ

๖.๒ จ่าเอกยุทธศาสตร์ อุทุทมา ตำแหน่ง เจ้าพนักงานธุรการชำนาญงาน กรรมการ

๖.๓ นายพลากร ชาศรีราช ตำแหน่ง ผู้ช่วยนายช่างเขียนแบบ กรรมการ



บันทึกข้อความ

ส่วนราชการ กองช่าง เทศบาลตำบลภูหอ
ที่ ลย ๕๕๐๐๓/ว๓๙ **วันที่** ๑๑ กันยายน ๒๕๖๙
เรื่อง รายงานผลการกำหนดรายละเอียดคุณลักษณะแบบรูปรายการงานงานก่อสร้าง โครงการปรับปรุงซ่อมแซมทางระบายน้ำ ฝายห้วยหินปูน บ้านศรีอุบล หมู่ที่ ๔ ตำบลภูหอ อำเภอภูหลวง จังหวัดเลย

เรียน นายกเทศมนตรีตำบลภูหอ ผ่านเจ้าหน้าที่พัสดุ

ตามคำสั่งเทศบาลตำบลภูหอ ที่ ๔๔๐/๒๕๖๙ ลงวันที่ ๑๙ สิงหาคม ๒๕๖๙ เรื่อง แต่งตั้งกำหนดรายละเอียดคุณลักษณะแบบรูปรายการและคณะกรรมการกำหนดราคากลางงาน จ้างเหมาโครงการปรับปรุงซ่อมแซมทางระบายน้ำ ฝายห้วยหินปูน บ้านศรีอุบล หมู่ที่ ๔ ตำบลภูหอ อำเภอภูหลวง จังหวัดเลย งบประมาณตั้งไว้ ๕๐,๐๐๐.-บาท (-ห้าหมื่นบาทถ้วน-) นั้น

บัดนี้ ผู้กำหนดรายละเอียดคุณลักษณะแบบรูปรายการงานก่อสร้าง โครงการปรับปรุงซ่อมแซมทางระบายน้ำ ฝายห้วยหินปูน บ้านศรีอุบล หมู่ที่ ๔ ตำบลภูหอ อำเภอภูหลวง จังหวัดเลย ได้ดำเนินการกำหนดรายละเอียดคุณลักษณะแบบรูปรายการงานก่อสร้าง เสร็จสิ้นแล้ว ตามรายละเอียดเอกสารแนบท้ายนี้

จึงเรียนมาเพื่อขออนุมัติ ดำเนินการจัดจ้างตามระเบียบกระทรวงการคลัง ว่าด้วยการจัดซื้อจัดจ้างและการบริหารพัสดุภาครัฐ พ.ศ. ๒๕๖๐ ต่อไป

ลงชื่อ.....ประธานกรรมการ
(นายบัณฑิต สายพันธ์)

ลงชื่อ.....กรรมการ
(จ่าเอกยุทธศาสตร์ อุทุทมา)

ลงชื่อ.....กรรมการ
(นายพลากร ชาศรีราช)

ลงชื่อ.....
(นางสาววาสนา วงษ์โยธา)
เจ้าหน้าที่พัสดุ

ลงชื่อ.....
(นางฐานิดา ไชยราช)
หัวหน้าเจ้าหน้าที่พัสดุ

ลงชื่อ.....
(นางสาวรัชนีย์ ไพเมือง)
ปลัดเทศบาลตำบลภูหอ

พิจารณาแล้ว ( ) อนุมัติ
( ) ไม่อนุมัติ เนื่องจาก .....

(นายมนูญ บุตตะนาม)
นายกเทศมนตรีตำบลภูหอ

กำหนดรายละเอียดคุณลักษณะแบบรูปรายการ
จ้างหมาปรับปรุงซ่อมแซมทางระบายน้ำ ฝายห้วยหินปูน
บ้านศรีอุบล หมู่ที่ ๔ ตำบลภูหอ อำเภอภูหลวง จังหวัดเลย

๑) ความเป็นมา

เทศบาลตำบลภูหอมีความประสงค์จะดำเนินการตามข้อบัญญัติ งบประมาณรายจ่ายประจำปี งบประมาณ ๒๕๖๙ แผนงานอุตสาหกรรมและการโยธา งบก่อสร้าง รายจ่ายค่าที่ดินและสิ่งก่อสร้าง ประเภทค่าปรับปรุงที่ดินและสิ่งก่อสร้าง ค่าปรับปรุงแหล่งน้ำ งบประมาณตั้งไว้ ๕๐,๐๐๐.-บาท (ห้าหมื่นบาทถ้วน) นั้น

๒) วัตถุประสงค์

จ้างเหมาปรับปรุงซ่อมแซมทางระบายน้ำ ฝายห้วยหินปูน บ้านศรีอุบล หมู่ที่ ๔ ตำบลภูหอ อำเภอภูหลวง จังหวัดเลย

๑. เพื่อแก้ไขปัญหาความเดือดร้อนของราษฎร เกษตรกรผู้ใช้น้ำฝายห้วยหินปูน
๒. ซ่อมแซมส่วนที่ชำรุดเสียหายเพื่อยืดอายุการใช้งานของตัวฝายห้วยหินปูน
๓. กักเก็บและผันน้ำเข้าสู่พื้นที่การเกษตรได้อย่างทั่วถึง

๓) คุณสมบัติของผู้รับจ้าง

๑) มีความสามารถตามกฎหมาย
๒) ไม่เป็นบุคคลล้มละลาย
๓) ไม่อยู่ระหว่างเลิกกิจการ
๔) ไม่เป็นบุคคลซึ่งอยู่ระหว่างถูกระงับการยื่นข้อเสนอหรือทำสัญญากับหน่วยงานของรัฐ ตามมาตรา ๑๐๖ วรรคสาม
๕) ไม่เป็นบุคคลซึ่งถูกแจ้งเวียนชื่อให้เป็นผู้ทิ้งงานของหน่วยงานของรัฐตามมาตรา ๑๐๙
๖) คุณสมบัติหรือลักษณะต้องห้ามอื่นตามที่คณะกรรมการนโยบายประกาศกำหนดในราชกิจจานุเบกษา
๗) เป็นบุคคลธรรมดาหรือนิติบุคคลผู้มีอาชีพรับจ้างก่อสร้างดังกล่าว
๘) กรณีเป็นนิติบุคคลที่จัดตั้งขึ้นตามกฎหมายไทยซึ่งได้จดทะเบียนเกินกว่า ๑ ปี ต้องมีมูลค่าสุทธิของกิจการ จากผลต่างระหว่างสินทรัพย์สุทธิหักด้วยหนี้สินสุทธิที่ปรากฏในงบแสดงฐานะการเงินที่มีการตรวจสอบรับรองแล้ว ซึ่งจะต้องแสดงค่าเป็นบวก ๑ ปี สุดท้ายก่อนวันยื่นข้อเสนอ กรณีผู้ยื่นข้อเสนอเป็นนิติบุคคลซึ่งยังไม่มีการรายงานงบแสดงฐานะการเงินกับกรมพัฒนาธุรกิจการค้า ให้ผู้ยื่นข้อเสนอมีทุนจดทะเบียนที่เรียกชำระมูลค่าหุ้นแล้ว ณ วันยื่นข้อเสนอ
๙) กรณีนิติบุคคลต้องเป็นผู้ประกอบการวิสาหกิจขนาดกลางและขนาดย่อม (SMEs) และมีใบรับรอง SME เป็นลำดับแรก

๔) รายละเอียดคุณลักษณะเฉพาะของพัสดุ

๑) ดำเนินการปรับปรุงซ่อมแซมทางระบายน้ำ ฝายห้วยหินปูน บ้านศรีอุบล หมู่ที่ ๔ โดยมีปริมาณงานดังนี้ ตามแบบรูปรายการงานก่อสร้างของเทศบาลตำบลภูหอกำหนด

๑. งานปรับปรุงท่อ คสล. ระบายน้ำ คสล.(อัดแรง) ขนาด Ø ๐.๖๐ x๑.๐๐ ม. จำนวน ๑๒ ท่อน
๒. งานซ่อมแซมคันดินทางระบายน้ำ หลังคัน กว้าง ๓.๐๐ เมตร ยาว ๘.๐๐ เมตร สูง ๒.๕๐ เมตร หรือปริมาตรถมคันดินไม่น้อยกว่า ๑๓๗.๕๐ ลบ.ม.

เงื่อนไขการบอกเลิกสัญญา

๑) เวลาล่วงเลยระยะเวลาไปเกิน ๑ ใน ๒ ของระยะเวลาตามแผนแล้ว คู่สัญญามี**ผลงานสะสมไม่ถึงร้อยละ ๒๕** ของวงเงินค่าพัสดุหรือค่าจ้าง และความล่าช้าเป็นความผิดของคู่สัญญา

๒) เวลาล่วงเลยระยะเวลาไปเกิน ๑ ใน ๒ ของระยะเวลาตามแผนแล้ว ปรากฏกรณีดังต่อไปนี้

๒.๑ คู่สัญญามีผลงานประจำเดือนที่ตั้งไว้ไม่ถึงร้อยละ ๕๐ ของแผนงานประจำเดือน

๒.๒ ผลงานไม่ถึงร้อยละ ๕๐ ของวงเงินค่าพัสดุหรือค่าจ้าง โดยความล่าช้าเป็นความผิดของคู่สัญญาทั้งหมด

๓) เวลาล่วงเลยระยะเวลาไปเกิน ๓ ใน ๔ ของระยะเวลาตามแผนแล้ว คู่สัญญามีผลงานไม่ถึงร้อยละ ๖๕ ของวงเงินค่าพัสดุหรือค่าจ้าง โดยความล่าช้าเป็นความผิดของคู่สัญญา

๕) วงเงินงบประมาณ

งบประมาณที่ตั้งไว้ ๕๐,๐๐๐.-บาท (ห้าหมื่นบาทถ้วน)

๖) ระยะเวลาดำเนินการก่อสร้างและส่งมอบงาน

ดำเนินการก่อสร้างแล้วเสร็จภายใน ๓๐ วัน นับถัดจากวันลงนามในสัญญา

๗) หลักเกณฑ์การพิจารณาคัดเลือกข้อเสนอ

เกณฑ์ราคา (ราคาต่ำสุด) โดยคำนึงถึงประโยชน์ของหน่วยงานของรัฐ

๘) งวดงานและการจ่ายเงิน

กำหนดส่งมอบและเบิกจ่ายงวดเดียว

๙) อัตราค่าปรับ

กำหนดค่าปรับเป็นรายวันในอัตราตายตัวร้อยละ ๐.๑๐ ของราคางานจ้าง

๑๐) กำหนดระยะเวลาประกันความชำรุดบกพร่อง

ระยะเวลา ๖ เดือน นับถัดจากวันที่คณะกรรมการตรวจรับพัสดุ

(ลงชื่อ) ประธานกรรมการ
(นายบัณฑิต สายพันธ์)

(ลงชื่อ) กรรมการ
(จ่าเอกยุทธศาสตร์ อุทุมมา)

(ลงชื่อ) กรรมการ
(นายพลากร ชาศรีราช)

เรียน นายกเทศมนตรีตำบลภูหอ

เพื่อโปรดพิจารณา

บัดนี้ คณะกรรมการได้ทำการกำหนดรายละเอียดคุณลักษณะแบบรูปรายการงานเสร็จเรียบร้อยแล้ว เห็นควรนำเรียนนายกฯ พิจารณาสั่งการต่อไป

(นางสาววาสนา วงษ์โยธา)
เจ้าหน้าที่
วันที่ 22 ก.ย. 2569

(นางฐานิตา ไชยราช)
หัวหน้าเจ้าหน้าที่
วันที่ 22 ก.ย. 2569

(นางสาวรัชนีย์ ไพเมือง)
ปลัดเทศบาลตำบลภูหอ
วันที่ 22 ก.ย. 2569

คำสั่งนายกองค์การบริหารส่วนตำบลภูหอ
( ) เห็นชอบ/อนุมัติ
( ) ไม่เห็นชอบ/ทบทวน
( ) อื่นๆ.....

(นายมนูญ บุตตะนาม)
นายกเทศมนตรีตำบลภูหอ
วันที่ 22 ก.ย. 2569



เทศบาลตำบลภูหอ

โครงการปรับปรุงซ่อมแซมทางระบายน้ำ ฝายฝายห้วยหินปูน บ้านศรีอุบล หมู่ที่ 4 ตำบลภูหอ อำเภอภูหลวง จังหวัดเลย

ปริมาณงาน 1.งานปรับปรุงท่อ คสล. ระบายน้ำ คสล. (อัดแรง) ขนาด Ø 0.60 ม. x 1.00 ม. จำนวน 12 ท่อน

2.งานซ่อมแซมคันดินทางระบายน้ำ หลังคัน กว้าง 3.00 เมตร ยาว 8.00 สูง 2.50 เมตร

สถานที่ดำเนินการ บ้านศรีอุบล หมู่ที่ 4 ตำบลภูหอ อำเภอภูหลวง จังหวัดเลย

<u>แผนผังโดยสังเขป</u>


โครงการปรับปรุงซ่อมแซมทางระบายน้ำ ฝายฝายห้วยหินปูน บ้านศรีอุบล หมู่ที่ 4 ตำบลภูหอ อำเภอภูหลวง จังหวัดเลย

ปริมาณงาน 1.งานปรับปรุงท่อ คสล. ระบายน้ำ คสล. (อัดแรง) ขนาด Ø 0.60 ม. x 1.00 ม. จำนวน 12 ท่อน

2.งานซ่อมแซมคันดินทางระบายน้ำ หลังคัน กว้าง 3.00 เมตร ยาว 8.00 สูง 2.50 เมตร


สถานที่ดำเนินการ บ้านศรีอุบล หมู่ที่ 4 ตำบลภูหอ อำเภอภูหลวง จังหวัดเลย



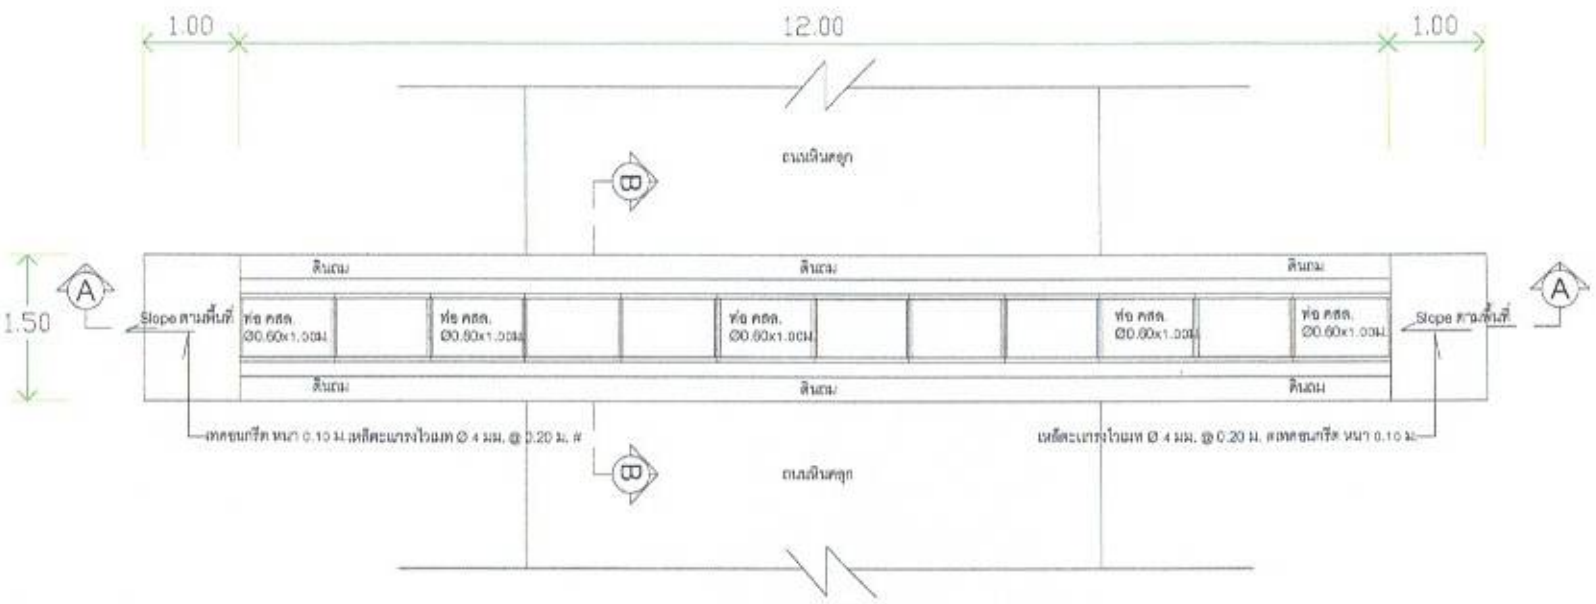

แบบแปลน

1:100

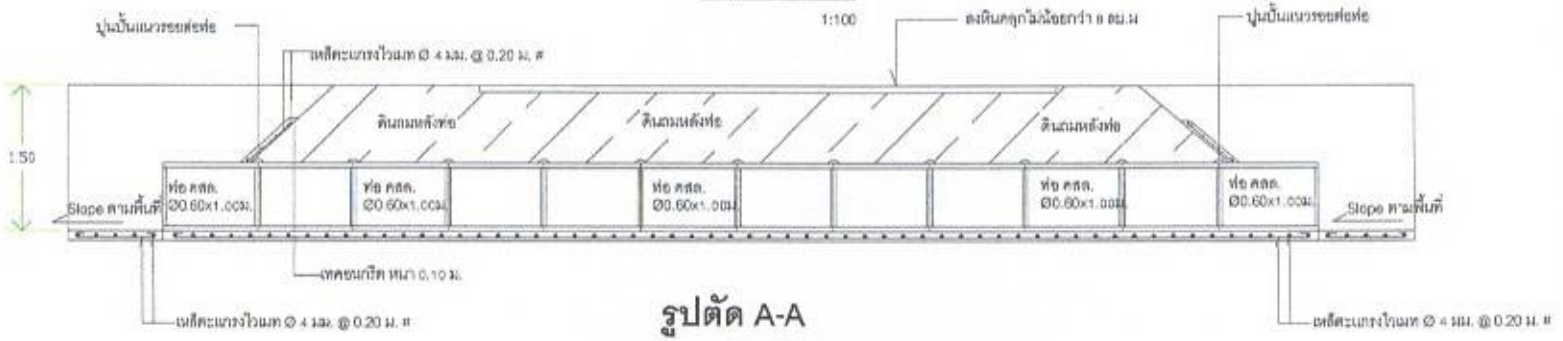


รูปตัด A-A

1:100



รูปตัด B-B

1:100

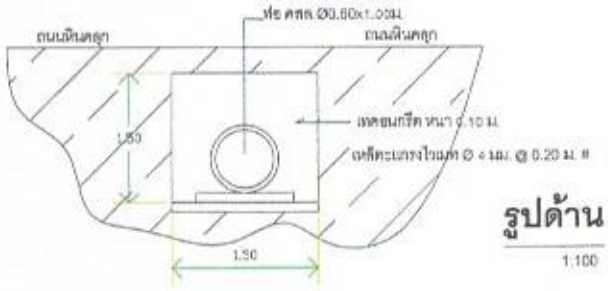

รูปด้าน

1:100

เทศบาลตำบลภูหอ

โครงการ

ปรับปรุงซ่อมแซมทางระบายน้ำ ฝายหัวยหินปูน บ้านศรีจุมล หมู่ที่ 4

สถานที่

หมู่ที่ 4 บ้านศรีจุมล ตำบลภูหอ อำเภอภูหลวง จังหวัดเลย

เขียนแบบ

นายรัตนพล จ่อมวรรณะ

ผู้ตรวจสอบ

นายบัณฑิต สายพันธ์
หัวหน้าฝ่ายแบบแผนและก่อสร้าง

ผอ.กองช่าง

นายณัฐกิจ ประทุมทอง
ผู้อำนวยการกองช่าง

ผู้เห็นชอบ

นางสาวรัชนีย์ ไทเมือง
ปลัดเทศบาลตำบลภูหอ

ผู้อนุมัติ

นายมนูญ บลละนาม
นายกเทศมนตรีตำบลภูหอ

แผ่นที่	1/1