



บันทึกข้อความ

ส่วนราชการ คณะกรรมการกำหนดราคากลาง องค์การบริหารส่วนตำบลลู่หอ

ที่ พิเศษ วันที่ ๕ กันยายน ๒๕๖๕

เรื่อง รายงานผลการกำหนดราคากลาง โครงการก่อสร้างท่อระบายน้ำเสียภายในหมู่บ้าน หมู่ที่ ๓๑ บ้านสามแยกพัฒนา ตำบลลู่หอ อำเภอภูหลวง จังหวัดเลย

เรียน นายกองค์การบริหารส่วนตำบลลู่หอ

ตามคำสั่งองค์การบริหารส่วนตำบลลู่หอ ที่.....๔๕๗...../๒๕๖๕ ลงวันที่ ๙ สิงหาคม ๒๕๖๕ เรื่องแต่งตั้งคณะกรรมการกำหนดราคากลาง โครงการก่อสร้างท่อระบายน้ำเสียภายในหมู่บ้าน หมู่ที่ ๓๑ บ้านสามแยกพัฒนา ตำบลลู่หอ อำเภอภูหลวง จังหวัดเลย

บัดนี้ คณะกรรมการกำหนดราคากลาง ได้ร่วมกันพิจารณากำหนดราคากลางเสร็จสิ้นแล้วมีมติเป็นเอกฉันท์ กำหนดวงเงินราคากลางโครงการก่อสร้างท่อระบายน้ำเสียภายในหมู่บ้าน หมู่ที่ ๓๑ บ้านสามแยกพัฒนา ตำบลลู่หอ อำเภอภูหลวง จังหวัดเลย เป็นเงิน ๓๕๔,๐๐๐.-บาท (-หนึ่งแสนห้าหมื่นสี่พันบาทถ้วน-) ตามรายละเอียดแนบท้าย

จึงเรียนมาเพื่อขออนุมัติใช้ราคากลางข้างต้น ประกอบการดำเนินการจัดจ้างตามระเบียบกระทรวงมหาดไทยว่าด้วยการจัดซื้อจัดจ้างและการบริหารพัสดุภาครัฐ พ.ศ.๒๕๖๐

ลงชื่อ.....ประธานกรรมการ

(นายณัฐกิจ ประทุมทอง)

ลงชื่อ.....กรรมการ

(นางสาวสุภาพร วังศิริ)

ลงชื่อ.....กรรมการ

(นางภาคินี ธรรมโส)

พิจารณาแล้ว () อนุมัติ

() ไม่อนุมัติ เนื่องจาก

(นายบุญญ บุตตะนาม)

นายกองค์การบริหารส่วนตำบลลู่หอ

บัญชีรายละเอียดปริมาณงานกำหนดราคากลาง

โครงการ	ก่อสร้างท่อระบายน้ำเสียภายในหมู่บ้าน
สถานที่ดำเนินการ	บ้านสามแยกพัฒนา หมู่ที่ 11 ต.ภูหอ อ.ภูหลวง จ.เลย
รายละเอียดโครงการ	วางท่อ คสล. ขนาด dia 0.60X1.00 เมตร ยาวรวม 67 เมตร
	บ่อพัก คสล. ขนาดกว้าง 1.00 ม. ยาว 1.00 ม. จำนวน 6 แห่ง


กำหนดราคาเมื่อวันที่		สิงหาคม 2565	ตามแบบ	แบบ อบต.ภูหอ กำหนด				
ที่	รายการวัสดุ	ปริมาณงาน		ค่าวัสดุ		ค่าแรงงาน		รวมค่าวัสดุ และค่าแรงงาน
		จำนวน	หน่วย	ราคาหน่วย	รวมเป็นเงิน	ราคาหน่วย	รวมเป็นเงิน	
1	งานดินขุดวางท่อ คสล.พร้อมถมคืน	67.00	ลบ.ม.		-	125.00	8,375.00	8,375.00
2	ท่อ คสล. Dia 0.60 X 1.00	62.00	ท่อน	780.00	48,360.00	345.00	21,390.00	69,750.00
	งานคอนกรีต 1:3:5	3.00	ลบ.ม.			306.00	918.00	918.00
	- ปูนซีเมนต์ปอร์ตแลนด์	19.00	ถุง	112.15	2,130.85			2,130.85
	- หยาบหยาบ	1.29	ลบ.ม.	794.39	1,024.76			1,024.76
	- หิน 1/2" - 3/4"	2.97	ลบ.ม.	345.01	1,024.68			1,024.68
4	งานคอนกรีต 1:2:4	3.00	ลบ.ม.			436.00	1,308.00	1,308.00
	- ปูนซีเมนต์ปอร์ตแลนด์	20.16	ถุง	112.15	2,260.94			2,260.94
	- หยาบหยาบ	1.80	ลบ.ม.	794.39	1,429.90			1,429.90
	- หิน 1/2" - 3/4"	3.27	ลบ.ม.	345.01	1,128.18			1,128.18
5	งานเหล็กเสริม							
	- เหล็ก RB 9 mm.	0.150	ตัน	29,953.27	4,484.00	4,100.00	613.77	5,097.77
	- ลวดผูกเหล็ก	3.74	กก.	45.17	169.06		-	169.06
6	งานไม้แบบ	24.00	ตร.ม.		-	133.00	3,192.00	3,192.00
	- ไม้ขัด หน้า 10 มม.	4.00	แผ่น	550.00	2,200.00		-	2,200.00
	เหล็กฉาก L- 40 x 40 x 4 mm.	4.00	ท่อน	495.33	1,981.32	145.00	580.00	2,561.32
8	เหล็กแบนตัด ขนาด 1 1/2" หน้า 6 มม.	20.00	ท่อน	495.00	9,900.00	107.00	2,140.00	12,040.00
9	งานทาสีกันสนิม	20.00	ตรม	30.00	600.00	35.00	700.00	1,300.00
10	ท่อพีวีซีขนาด 2 นิ้วขึ้นคุณภาพ 8.5	12.00	ท่อน	212.15	2,545.80			2,545.80
สรุปงบประมาณ		รวมค่าวัสดุและค่าแรงงานทั้งหมด						118,456.26 บาท
		ค่า factor f = 1.3056						36,200.23
		รวมค่าก่อสร้างทั้งหมด						154,656.50 บาท
		สรุป คิดเป็นงบประมาณก่อสร้างทั้งหมด						154,000.00 บาท
		หนึ่งแสนห้าหมื่นสี่พันบาทถ้วน						

คณะกรรมการกำหนดราคากลาง

ลงชื่อ.....ประธานกรรมการ
นายณัฐกิจ ประทุมทอง
ผู้อำนวยการกองช่าง

ลงชื่อ.....กรรมการ
นางสาวสุภาพร วงศ์วี
หัวหน้ากองช่างเทคนิค (ก) วิศวกร

ลงชื่อ.....กรรมการ
นางภาคินี ธรรมโช
เจ้าพนักงานธุรการปฏิบัติงาน

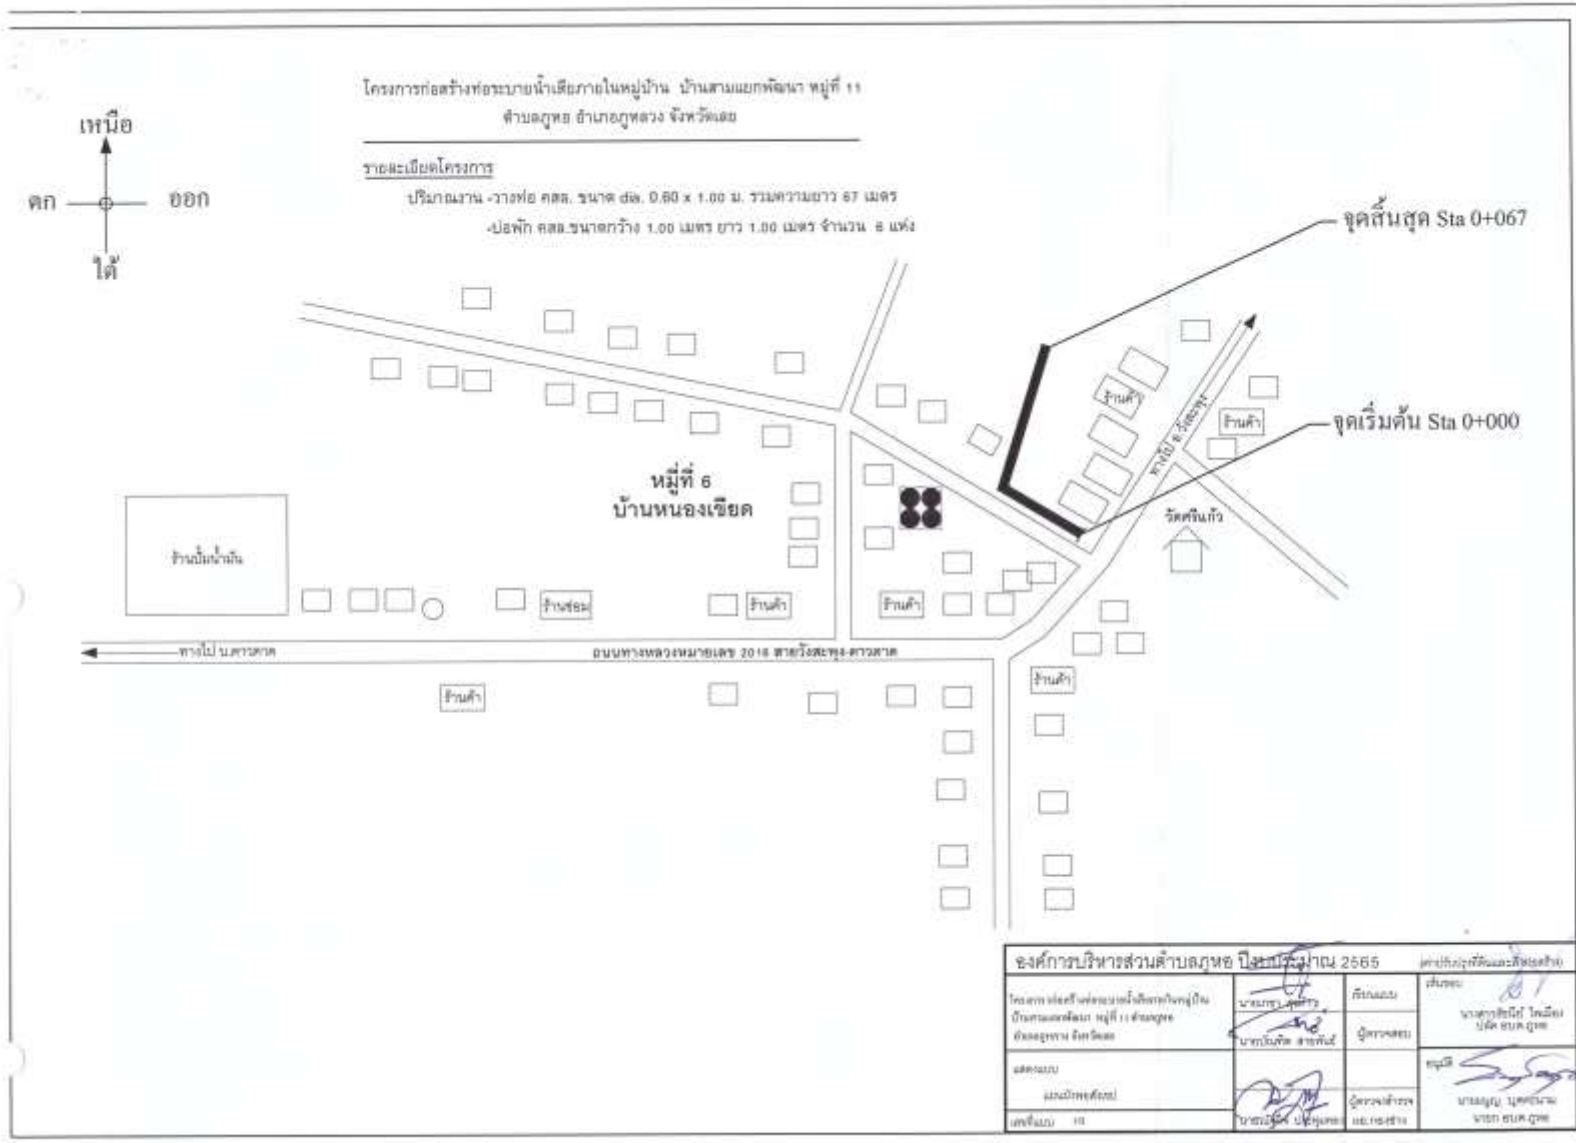


แบบแปลนแผนผังบริเวณก่อสร้างโดยสังเขป

โครงการก่อสร้างที่ระบายน้ำเสียภายในหมู่บ้าน บ้านตามแยกพัฒนา หมู่ที่ ๑๑
ตำบลภูซำ อำเภอภูหลวง จังหวัดเลย




โครงการก่อสร้างที่ระบายน้ำเสียภายในหมู่บ้าน บ้านตามแยกพัฒนา หมู่ที่ ๑๑ ตำบลภูซำ อำเภอภูหลวง จังหวัดเลย	นายอำเภอ	นายอำเภอ	นายอำเภอ

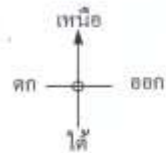

โครงการก่อสร้างท่อระบายน้ำเสียภายในหมู่บ้าน บ้านสามแยกพัฒนา หมู่ที่ 11
ตำบลภูหลวง อำเภอภูหลวง จังหวัดเลย

ปริมาณงาน -วางท่อ คสล. ขนาด dia. 0.80 x 1.00 ม. รวมความยาว 67 เมตร
-บ่อพัก คสล.ขนาดกว้าง 1.00 เมตร ยาว 1.00 เมตร จำนวน 6 แห่ง

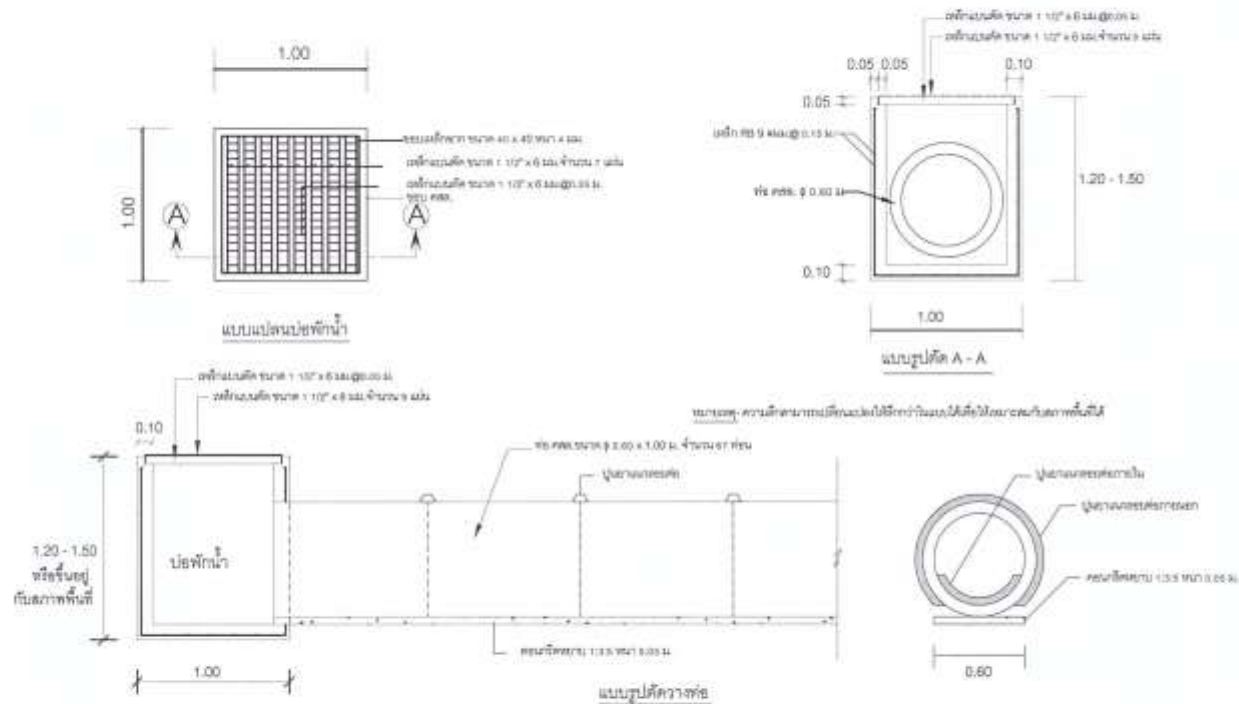

รายละเอียดโครงการ

- งานขุดดินตามแนวแผนผัง ท่อเพิ่มให้ดำเนินหรือออก เพื่อวางท่อใหม่ ขนาด 0.80 x 1.00 ม. จำนวน 67 ท่อน ขุดดินพร้อมเทคอนกรีตลาด 1:3.5 Slope 1:200 ความหนา 0.05 ม.
- งานวางท่อลอดท่อ คสล. ให้เป็นปูนยาแนวอุดท่อ ทั้งภายในภายนอกกันน้ำซึมไหลหลุดท่อ
- งานก่อสร้างบ่อพักน้ำ ขนาด กว้าง 1.00 ม. ยาว 1.00 ม. ดิ็ก ไม่น้อยกว่า 1.20 - 1.50 ม. จำนวน 6 แห่ง

