



บันทึกข้อความ

ส่วนราชการ คณะกรรมการกำหนดราคากลาง องค์การบริหารส่วนตำบลลู่หอ อำเภอภูหลวง จังหวัดเลย
ที่ พิเศษ วันที่ ๑ กุมภาพันธ์ ๒๕๖๖
เรื่อง รายงานผลการกำหนดราคากลาง โครงการก่อสร้างถนนคอนกรีตเสริมเหล็ก ถนนสายซอยบ้านฝรัง
หมู่ที่ ๒ บ้านน้ำคู้ ตำบลลู่หอ อำเภอภูหลวง จังหวัดเลย

เรียน นายกองค์การบริหารส่วนตำบลลู่หอ

ตามคำสั่งองค์การบริหารส่วนตำบลลู่หอ ที่...../๒๕๖๕ ลงวันที่ ๑๙ มกราคม ๒๕๖๖
เรื่องแต่งตั้งคณะกรรมการกำหนดราคากลาง โครงการก่อสร้างถนนคอนกรีตเสริมเหล็ก ถนนสายซอยบ้านฝรัง
หมู่ที่ ๒ บ้านน้ำคู้ ตำบลลู่หอ อำเภอภูหลวง จังหวัดเลย

บัดนี้ คณะกรรมการกำหนดราคากลาง ได้ร่วมกันพิจารณากำหนดราคากลางเสร็จสิ้นเรียบร้อยแล้วมีมติ
เป็นเอกฉันท์กำหนดวงเงินราคากลาง โครงการก่อสร้างถนนคอนกรีตเสริมเหล็ก ถนนสายซอยบ้านฝรัง หมู่ที่ ๒ บ้านน้ำคู้
ตำบลลู่หอ อำเภอภูหลวง จังหวัดเลย เป็นเงิน ๔๔๔,๐๐๐.-บาท (-สี่แสนสี่หมื่นสี่พันบาทถ้วน-) ตามรายละเอียดแนบ
ท้าย

จึงเรียนมาเพื่อขออนุมัติใช้ราคากลางข้างต้น ประกอบการดำเนินการจัดจ้างตามระเบียบ
กระทรวงมหาดไทยว่าด้วยการจัดซื้อจัดจ้างและการบริหารพัสดุภาครัฐ พ.ศ.๒๕๖๐.

ลงชื่อ.....ประธานกรรมการ
(นายณัฐกิจ ประทุมทอง)

ลงชื่อ.....กรรมการ
(นางสุภาพร ปลัดชู)

ลงชื่อ.....กรรมการ
(นายกองทัพ โจ๊ะโหวะสิงห์)

พิจารณาแล้ว (☒) อนุมัติ

(☐) ไม่อนุมัติ เนื่องจาก

.....

(นายบุญ บุตะนาม)
นายกองค์การบริหารส่วนตำบลลู่หอ

แบบสรุปราคากลางงานก่อสร้างทาง


ปริมาณงาน ผิวจราจรกว้าง 3.50 ม. ระยะทาง 180.00 ม. หน้า 0.15 ม. หรือพื้นที่ไม่น้อยกว่า 630.00 ตร.ม.

กำหนดราคากลาง วันที่ 1 กุมภาพันธ์ 2564

ลำดับ	รายการ	หน่วย	จำนวน	ราคาต่อหน่วย	ราคารวม	F_n	ราคาต่อหน่วย F_n	ราคากลาง
1	งานปรับระดับแต่งคันทางเดิม	ตร.ม.	810.00	1.79	1,449.90	1.3607	2.44	1,972.88
2	งานดินถมเสริมคันทาง	ลบ.ม.	50.00	60.00	3,000.00	1.3607	81.64	4,082.10
3	งานทรายรองใต้ผิวทางคอนกรีต	ลบ.ม.	31.50	931.97	29,357.06	1.3607	1,268.13	39,946.15
4	ผิวทางปอร์ทแลนด์ซีเมนต์คอนกรีต หน้า 0.15 ม.	ตร.ม.	630.00	446.88	281,534.40	1.3607	608.07	383,083.86
5	Expansion Joint	ม.	10.50	89.79	942.80	1.3607	122.18	1,282.87
6	Contraction Joint	ม.	112.00	84.16	9,425.92	1.3607	114.52	12,825.85
7	Longitudinal Joint	ม.	-	-	-	-	-	-
8	งานไหล่ทาง	ลบ.ม.	36.00	60.00	2,160.00	1.3607	81.64	2,939.11
					327,870.08	รวม		446,132.82
ตัวอักษร (-สี่แสนสี่หมื่นหกพันหนึ่งร้อยสามสิบสองบาทถ้วน-) ปรับยอด								446,132.00

① ผลรวมคำนวณต้นทุนงานก่อสร้าง

= 327,870.08

② ค่า FACTOR F งานก่อสร้างทาง

= 1.3607

ลงชื่อ.....คณะกรรมการกำหนดราคากลาง

นายณัฐกิจ ประทุมทอง ประธานกรรมการ

ผู้อำนวยการกองช่าง

ผู้ช่วยผู้อำนวยการกองช่าง

ลงชื่อ.....กรรมการ

นายกองทัพบก โยธะโฆระสิงห์

ผู้ช่วยเจ้าหน้าที่ป้องกันและบรรเทาสาธารณภัย

ลงชื่อ.....กรรมการ

นางสุภาพร ปัตติ

หัวหน้าสำนักงานปศุสัตว์

องค์การบริหารส่วนตำบลภูหอ

โครงการ ก่อสร้างถนนคอนกรีตเสริมเหล็ก ถนนซอยบ้านฝรั่ง บ้านน้ำกุ่ม
หมู่ที่ 2 ตำบลภูหอ อำเภอภูหลวง จังหวัดเลย

ปริมาณงาน ผิวจราจร กว้าง 3.50 ม. ยาว 180 ม. หน้า 0.15 ม.

หรือพื้นที่ไม่น้อยกว่า 630 ตร.ม.

องค์การบริหารส่วนตำบลภูหอ			


[illegible]

หรือพื้นที่ที่ไม่น้อยกว่า 630 ตารางเมตร










[illegible]




แบบแผนผังพอสังเขป




หมู่ที่ 2
บ้านน้ำอู่ (ปากอ่างบ้านน้ำอู่)

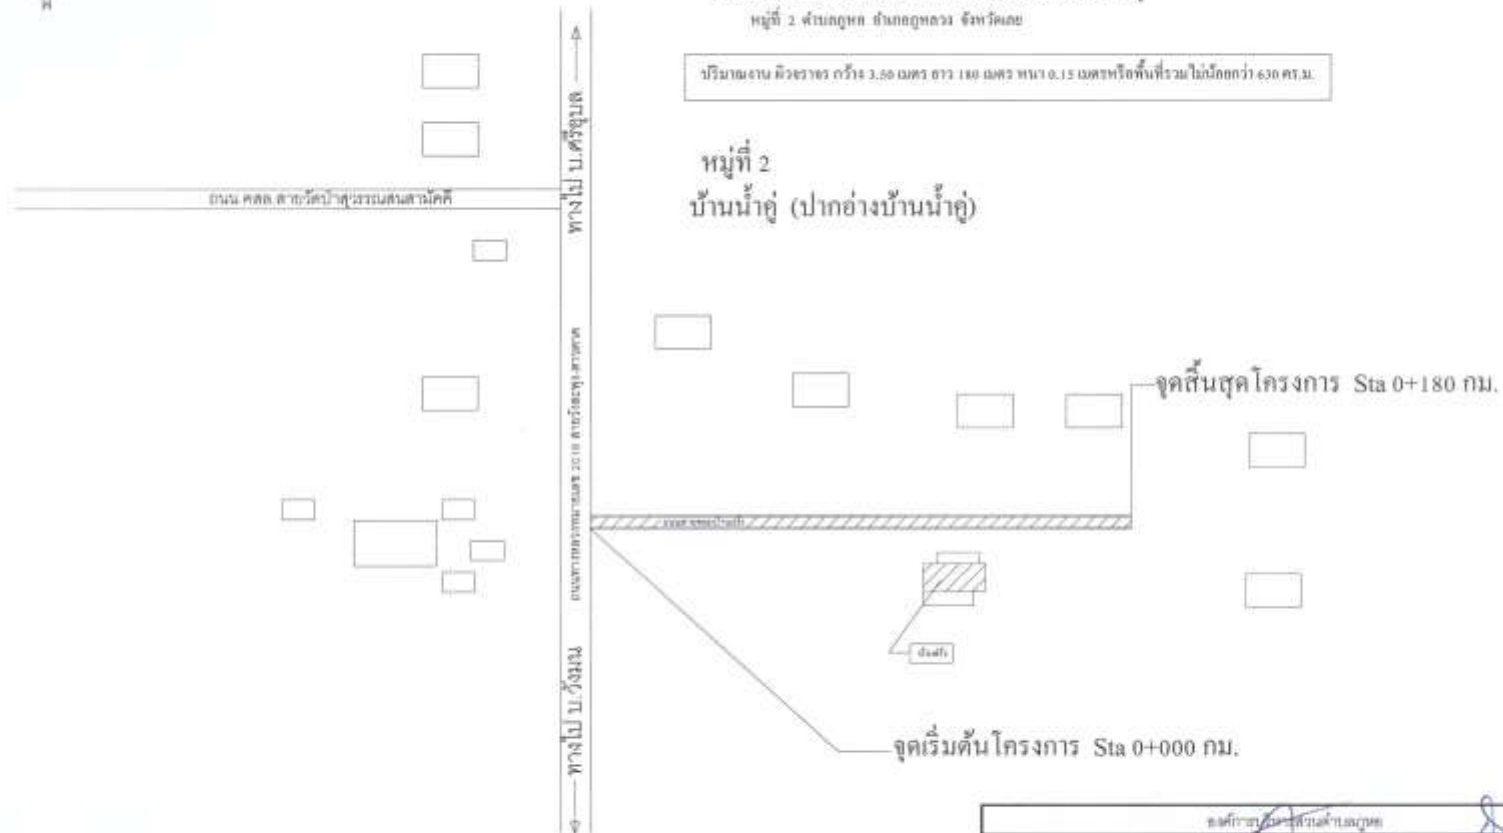


ข้อมูลการดำเนินงาน			

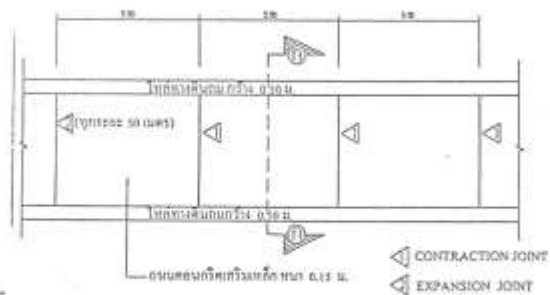

แบบถนนคอนกรีตเสริมเหล็ก

NOT TO SCALE

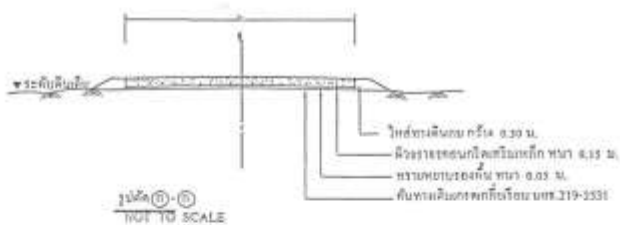

รูปตัด ①-①


NOT TO SCALE



แบบถนน EXPANSION JOINT


(รูปตัด 50 มม) NOT TO SCALE

งานก่อสร้างถนนคอนกรีตเสริมเหล็ก

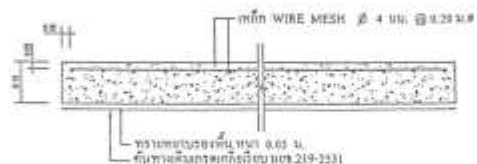

แบบถนน คอนกรีตเสริมเหล็ก

NOT TO SCALE

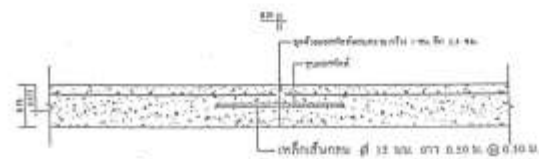

แบบถนน CONTRACTION JOINT

NOT TO SCALE


แผนที่ตั้งขบวน

ที่ระบุจุดเริ่มต้น - จุดสิ้นสุด

โครงการก่อสร้างถนนคอนกรีตเสริมเหล็ก ถนนสายชอยบ้านฝรัง



เอกสารแนบท้ายแบบคำขออนุญาต			
