



บันทึกข้อความ

ส่วนราชการ คณะกรรมการกำหนดราคากลาง องค์การบริหารส่วนตำบลภูหอ อำเภอภูหลวง จังหวัดเลย

ที่ พิเศษ วันที่ ๑๔ มิถุนายน ๒๕๖๖

เรื่อง รายงานผลการกำหนดราคากลาง โครงการก่อสร้างถนนคอนกรีตเสริมเหล็กภายในหมู่บ้าน

หมู่ที่ ๑๒ บ้านศรีอุบล ตำบลภูหอ อำเภอภูหลวง จังหวัดเลย

เรียน นายกองค์การบริหารส่วนตำบลภูหอ

ตามคำสั่งองค์การบริหารส่วนตำบลภูหอ ที่.....๓๓๘...../๒๕๖๖ ลงวันที่ ๑๔ มิถุนายน ๒๕๖๖ เรื่องแต่งตั้งคณะกรรมการกำหนดราคากลาง โครงการก่อสร้างถนนคอนกรีตเสริมเหล็กภายในหมู่บ้าน หมู่ที่ ๑๒ บ้านศรีอุบล ตำบลภูหอ อำเภอภูหลวง จังหวัดเลย

บัดนี้ คณะกรรมการกำหนดราคากลาง ได้ร่วมกันพิจารณากำหนดราคากลางเสร็จสิ้นเรียบร้อยแล้วมีมติเป็นเอกฉันท์กำหนดวงเงินราคากลาง โครงการก่อสร้างถนนคอนกรีตเสริมเหล็กภายในหมู่บ้าน หมู่ที่ ๑๒ บ้านศรีอุบล ตำบลภูหอ อำเภอภูหลวง จังหวัดเลย เป็นเงิน ๕๙,๐๐๐.-บาท (-ห้าหมื่นเก้าพันบาทถ้วน-) ตามรายละเอียดแนบท้าย (กำหนดระยะเวลาดำเนินการและระยะเวลาบ่มคอนกรีตพร้อมทดสอบกำลังอัดของแท่งคอนกรีต ๒๘ วันรวมระยะเวลาดำเนินการทั้งหมด จำนวน ๖๐ วัน)

จึงเรียนมาเพื่อขออนุมัติใช้ราคากลางข้างต้น ประกอบการดำเนินการจัดจ้างตามระเบียบกระทรวงมหาดไทยว่าด้วยการจัดซื้อจัดจ้างและการบริหารพัสดุภาครัฐ พ.ศ.๒๕๖๐

ลงชื่อ.....ประธานกรรมการ

(นายณัฐกิจ ประทุมทอง)

ลงชื่อ.....กรรมการ

(นางภาคินี ธรรมโส)

ลงชื่อ.....กรรมการ

(นายวรรัชพล ขันดี)

พิจารณาแล้ว (☒) อนุมัติ

() ไม่อนุมัติ เนื่องจาก

(นายมนูญ บุตตะนาม)

นายกองค์การบริหารส่วนตำบลภูหอ

แบบสรุปกำหนดราคากลางงานก่อสร้างทาง

โครงการก่อสร้างถนนคอนกรีตเสริมเหล็กภายในหมู่บ้าน ถนนสาย บ้านศรีอุบล หมู่ที่ 12 ตำบลภูหอ อำเภอภูหลวง จังหวัดเลย

ปริมาณงาน ผิวจราจรกว้าง 4.00 ม. ระยะทาง 22.00 ม. หน้า 0.15 ม. หรือพื้นที่ไม่น้อยกว่า 88.00 ตร.ม.

กำหนดราคากลางเมื่อวันที่ 14 มิถุนายน 2566

ลำดับ	รายการ	หน่วย	จำนวน	ราคาต่อหน่วย	ราคาทุน	F _N	ราคาต่อหน่วยx F _N	ราคากลาง
1	งานปรับเกลี่ยแต่งคันทางเดิม	ตร.ม.	110.00	1.76	193.60	1.3624	2.40	263.76
2	งานดินถมเสริมคันทาง	ลบ.ม.	62.50	60.00	3,750.00	1.3624	81.74	5,109.00
3	งานทรายรองใต้ผิวทางคอนกรีต	ลบ.ม.	4.40	972.44	4,278.74	1.3624	1,324.85	5,829.36
4	ผิวทางปอร์ตแลนด์ซีเมนต์คอนกรีต หน้า 0.15	ตร.ม.	88.00	458.78	40,372.64	1.3624	625.04	55,003.68
5	Expansion Joint	ม.	- 4.00	89.03	- 356.12	1.3624	121.29	- 485.18
6	Contraction Joint	ม.	20.00	83.31	1,666.20	1.3624	113.50	2,270.03
7	Longitudinal Joint	ม.	-	-	-	1.3624	-	-
8	งานไหล่ทาง	ลบ.ม.	4.40	60.00	264.00	1.3624	81.74	359.67
					50,169.06		รวม	68,350.32
							ปรับยอด	68,350.00

ตัวอักษร (-หกหมื่นแปดพันสามร้อยห้าสิบบาทถ้วน-)

① ผลรวมค่างานต้นทุนงานก่อสร้าง

= 50,169.06

② ค่า FACTOR F งานก่อสร้างทาง

= 1.3624

คณะกรรมการกำหนดราคากลาง

ลงชื่อ.....ประธานกรรมการ

นายณัฐกิจ ประทุมทอง

ผู้อำนวยการกองช่าง

ลงชื่อ.....กรรมการ

นายวรรณพล ชันตรี

ผู้ช่วยเจ้าหน้าที่วิเคราะห์

ลงชื่อ.....กรรมการ

นางภาคินี ธรรมโส

เจ้าพนักงานปฏิบัติงาน

องค์การบริหารส่วนตำบลภูหอ

โครงการ ก่อสร้างถนนคอนกรีตเสริมเหล็กภายในหมู่บ้าน บ้านศรีอุบล
หมู่ที่ 12 ตำบลภูหอ อำเภอภูหลวง จังหวัดเลย

ผิวจราจรกว้าง 4.00 ม. ยาว 22.00 ม. หน้า 0.15 ม.


หรือมีพื้นที่ไม่น้อยกว่า 88.00 ตารางเมตร ให้ละทางข้างละ 0.50 ม.

องค์การบริหารส่วนตำบลภูหอ				
โครงการ ก่อสร้างถนนคอนกรีตเสริมเหล็กภายในหมู่บ้าน บ้านศรีอุบล หมู่ที่ 12 ตำบลภูหอ อำเภอภูหลวง จังหวัดเลย	นายสมชาย คุ้มคำ	เขียนแบบ	เห็นชอบ	นางสาวรัชฎา ไชเมือง ปลัด อบต.ภูหอ
แสดงแบบ	นายบัณฑิต สายพันธ์	สำรวจ		อนุมัติ
แนบผังเพื่อส่งแปลน		ผู้ตรวจ		นายมนูญ บุตรตะนาม นายก อบต.ภูหอ
เลขที่แบบ 1/4	นายณัฐกิจ ประทุมทอง	ผอ.กองช่าง		

แสดงแบบ	แผนผังก่อสร้าง		
เลขที่แบบ 2/4			


แผนผังบริเวณก่อสร้างโดยสังเขป

โครงการ ก่อสร้างถนนคอนกรีตเสริมเหล็ก ภายในหมู่บ้าน บ้านศรีอุบล หมู่ที่ 12 ตำบลภูหอ อำเภอภูหลวง จังหวัดเลย
 ปริมาณงาน ผิวจราจรกว้าง 4.00 เมตร ระยะทาง 22.00 เมตร หนา 0.15 เมตร หรือพื้นที่ไม่น้อยกว่า 88.00 ตารางเมตร

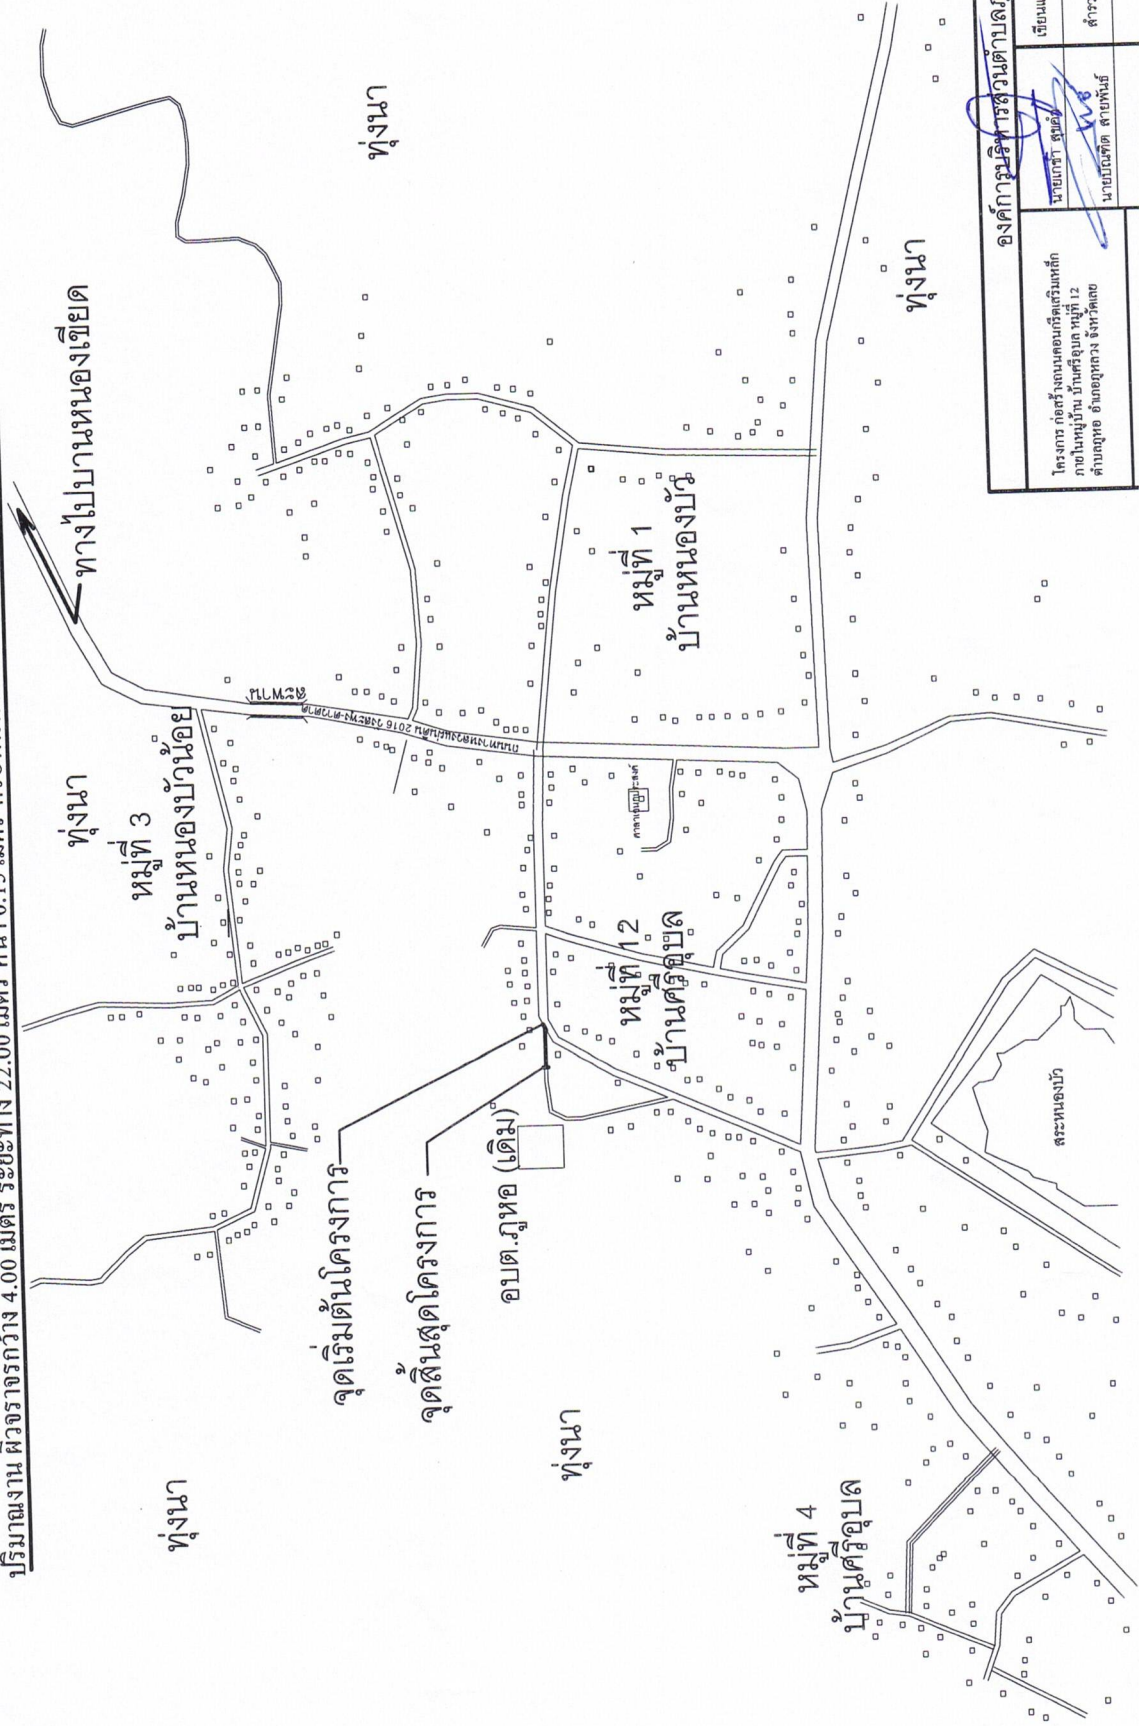


องค์การบริหารส่วนตำบลภูหอ			
โครงการ ก่อสร้างถนนคอนกรีตเสริมเหล็ก ภายในหมู่บ้าน บ้านศรีอุบล หมู่ที่ 12 ตำบลภูหอ อำเภอภูหลวง จังหวัดเลย	เขียนแบบ	เห็นชอบ	
	สำรวจ	นางสาววันชัย ไชเมือง ปลัด อบต.ภูหอ	
แสดงแบบ	นายประสิทธิ์ สายพันธ์	อนุมัติ	
แผนผังเพื่อส่งขอ	ผู้ตรวจ	นายมนูญ บุตรนิมาน นายก อบต.ภูหอ	
เลขที่แบบ 3/4	นายณัฐกิจ ประทุมทอง		


งานก่อสร้างถนนคอนกรีตเสริมเหล็ก

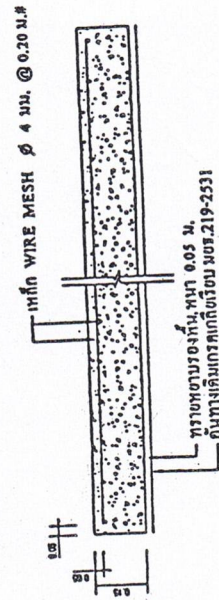


แบบขยายรูปัดแสดงการเสริมเหล็ก
NOT TO SCALE

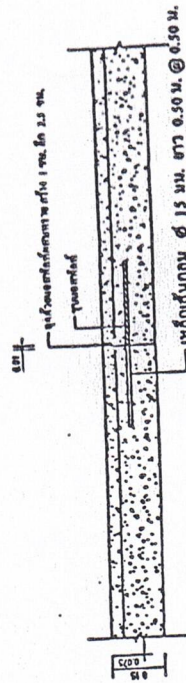


แบบขยาย CONTRACTION JOINT
NOT TO SCALE

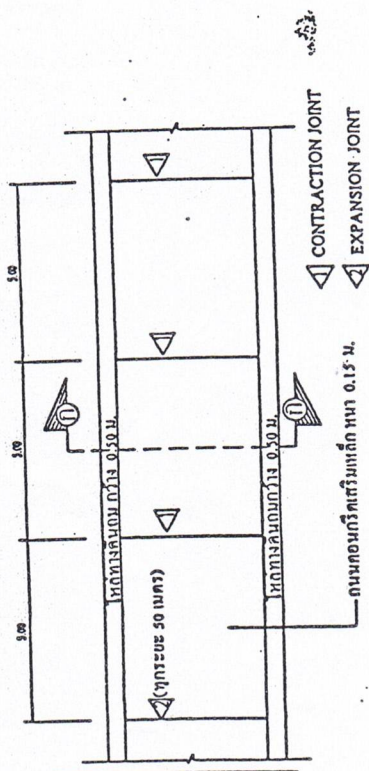

แบบถนนคอนกรีตเสริมเหล็ก
NOT TO SCALE

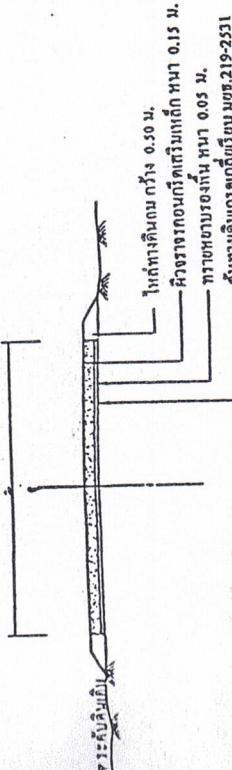

รูปตัด ①-①
NOT TO SCALE

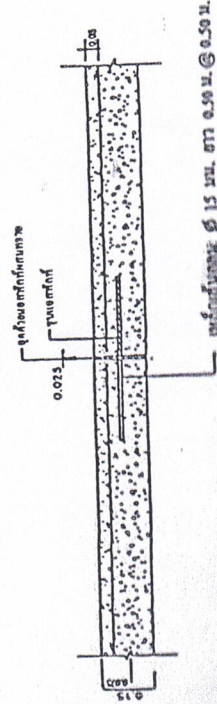

แบบขยาย EXPANSION JOINT
NOT TO SCALE

Handwritten signature

